


PLANTA BAIXA ATUAL
ESCALA 1/150

- Á demolir
- Á construir
- Á demolir/reconstruir

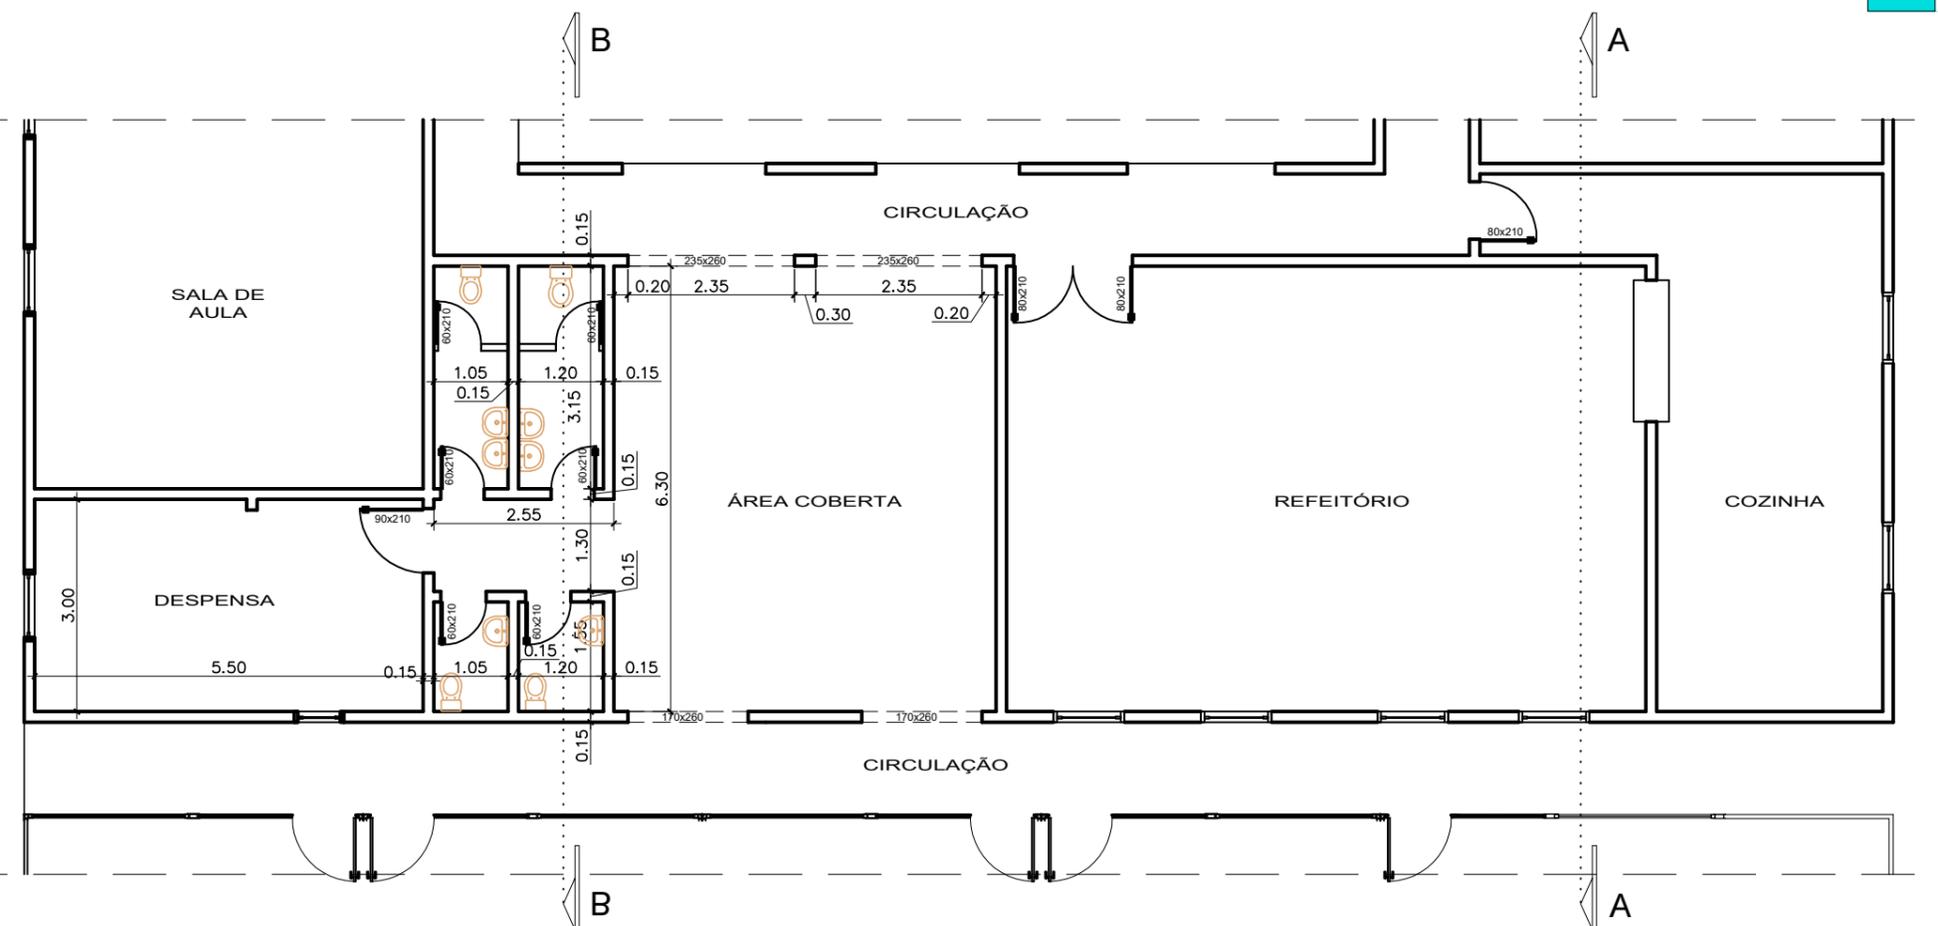

PLANTA BAIXA APÓS REFORMA
ESCALA 1/100

PREFEITURA MUNICIPAL DE SÃO JERÔNIMO			
PROJETO REFORMA E.M.E.F. SALGADO FILHO	DATA OUTUBRO/2018		
RESPONSÁVEL TÉCNICO GILBERTO PRADELLA ARQUITETO - CAU A14.344-8	ESCALA INDICADA	PRANCHA ARQ. 02-03	
DESCRIÇÃO PLANTA BAIXA - REFORMA	ÁREA TOTAL 532,35M²	ÁREA DE REFORMA 339,67M²	