



PLANTA BAIXA

Escala 1:100

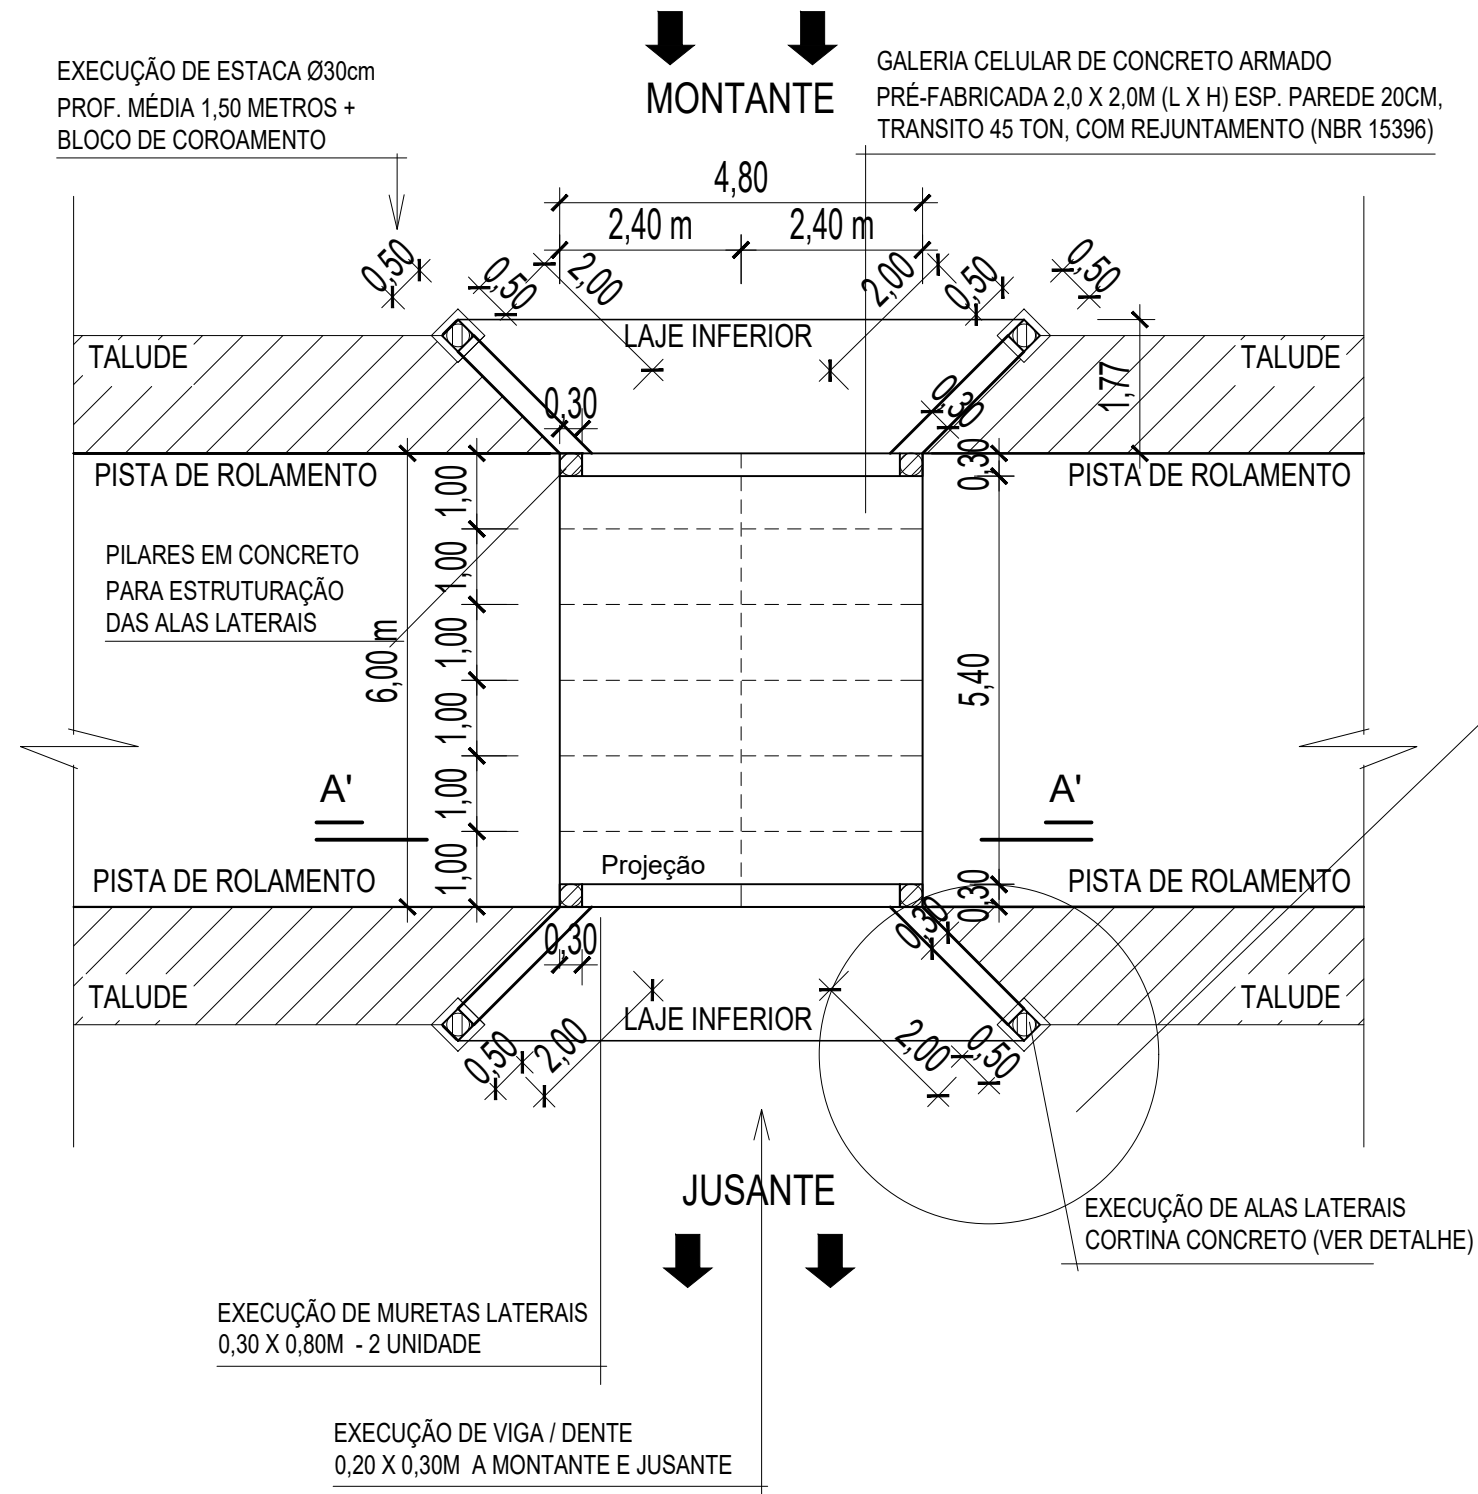

DETALHE DA ALA

Escala 1:100

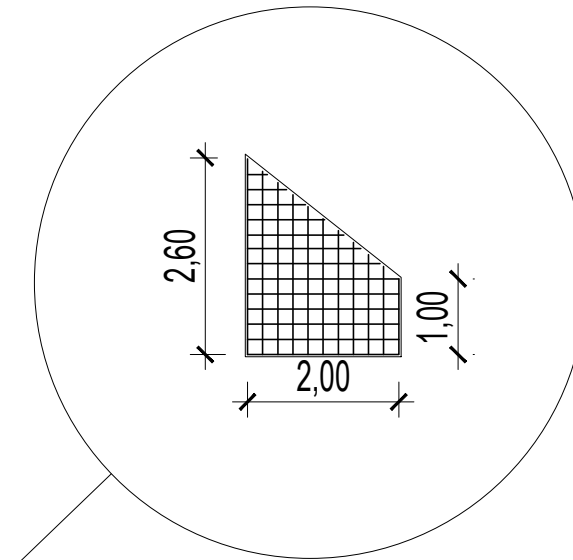

ASSUNTO: AÇÕES DE RECONSTRUÇÃO DE INFRAESTRUTURA DESTRUÍDA/ DANIFICADA POR DESASTRE
ORIGEM DO RECURSO: MIN. DA INTEGRAÇÃO NACIONAL / SECRETARIA NACIONAL DE PROTEÇÃO E DEFESA CIVIL - SEDEC
Nº PROCESSO: 59053.000882/2017-97
OBJETO: META 03 - Ponte da Estrada Passo da Carlota - Localidade Passo da Carlota sentido Fagundes - Distr. Morrinhos - São Jerônimo

PREFEITURA MUNICIPAL DE SÃO JERÔNIMO

	PROJETO META 03 - AÇÕES DE RECONSTRUÇÃO DE INFRAESTRUTURA	DATA NOVEMBRO/2018
	RESPONSÁVEL TÉCNICO	DESENHO SIMONE DE LIMA
	ESCALA INDICADA	PRANCHA
DESCRIÇÃO PLANTA BAIXA		01