


PLANTA BAIXA

Escala 1:100

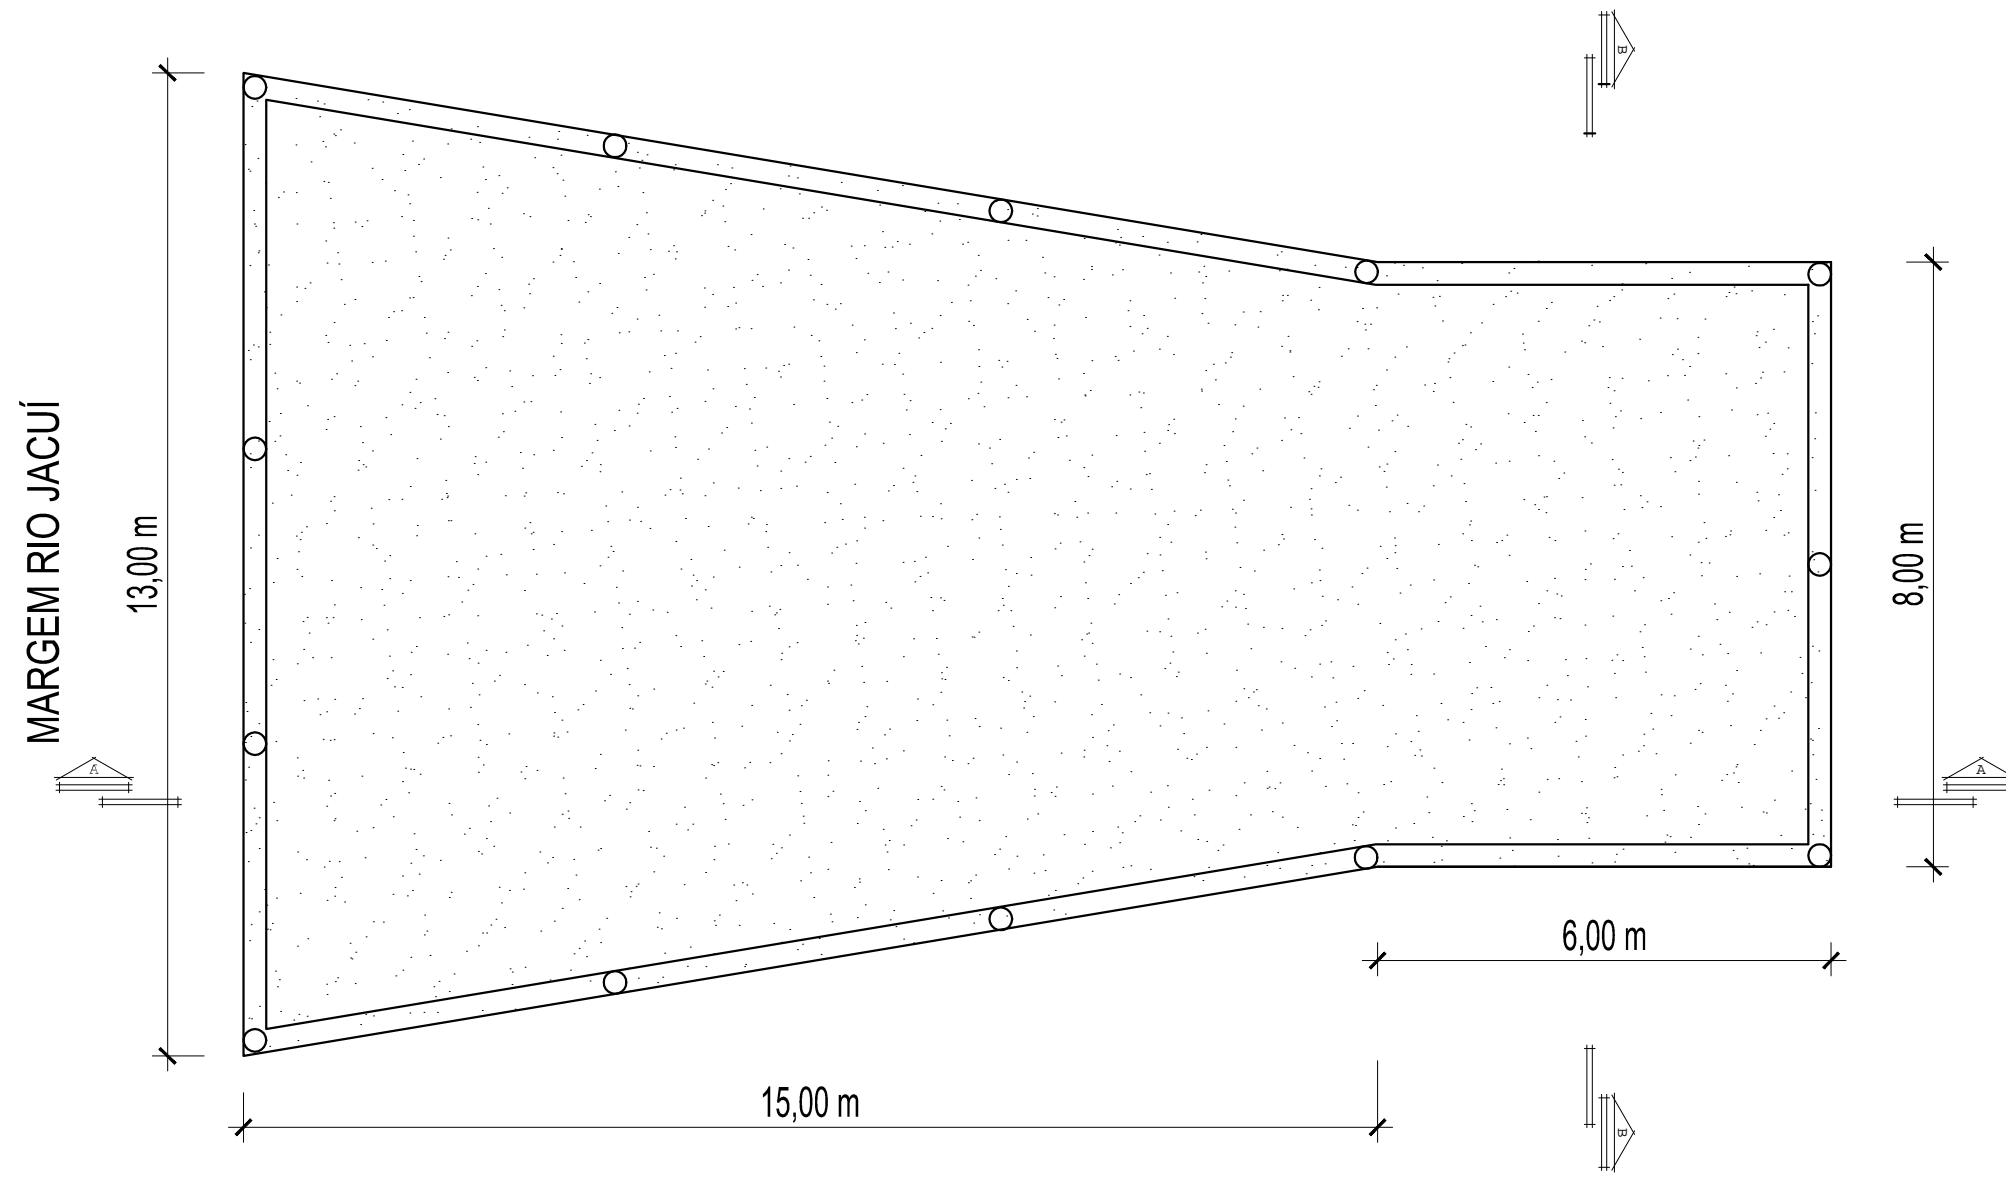

ASSUNTO: AÇÕES DE RECONSTRUÇÃO DE INFRAESTRUTURA DESTRUÍDA/ DANIFICADA POR DESASTRE
ORIGEM DO RECURSO: MIN. DA INTEGRAÇÃO NACIONAL / SECRETARIA NACIONAL DE PROTEÇÃO E DEFESA CIVIL - SEDEC
Nº PROCESSO: 59053.000882/2017-97
OBJETO: META 04 - Reconstrução do acesso ao porto da barca localizado na Rua Flores da Cunha - Sede do município de São Jerônimo

PREFEITURA MUNICIPAL DE SÃO JERÔNIMO



PROJETO
META 04 - AÇÕES DE RECONSTRUÇÃO DE INFRAESTRUTURA

DATA
NOVEMBRO/2018

RESPONSÁVEL TÉCNICO

DESENHO
SIMONE DE LIMA

ESCALA
INDICADA

PRANCHA

DESCRIÇÃO
PLANTA BAIXA