





PLANTA BAIXA- ATUAL
 ÁREA: 27,97m²
 ESCALA: 1/50

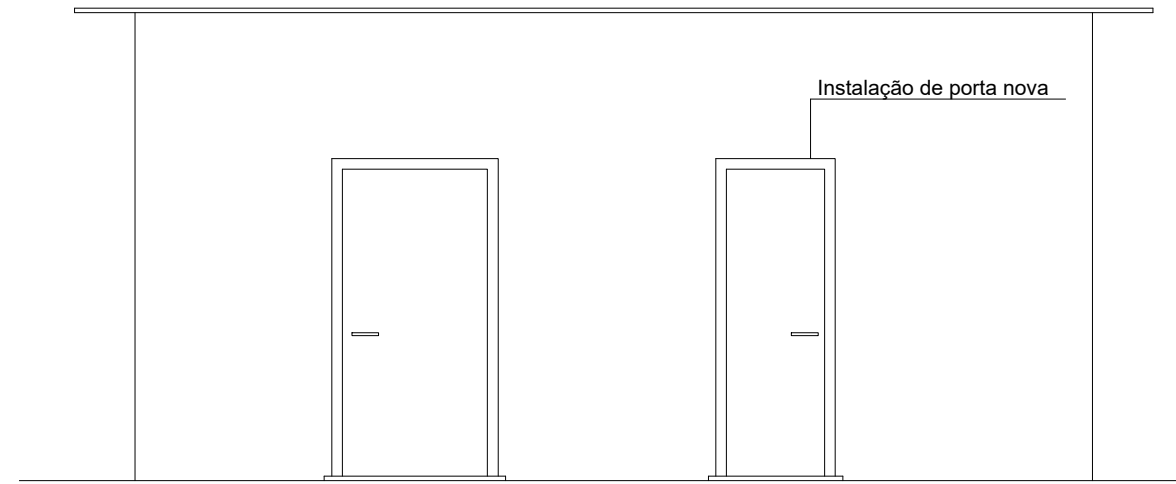


VISTA NORTE
 ESCALA: 1/50



PLANTA BAIXA- REFORMA
 ÁREA: 27,97m²
 ESCALA: 1/50

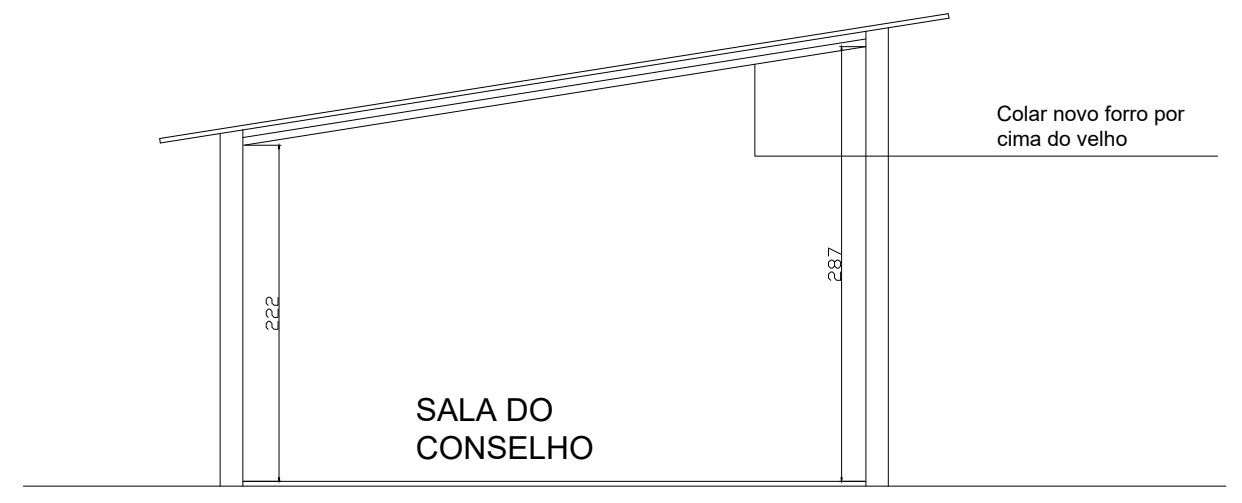

CORTE
 ESCALA: 1/50

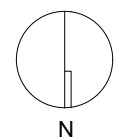

PREFEITURA MUNICIPAL DE SÃO JERÔNIMO		
PROJETO	REFORMA SALA DO CONSELHO	DATA
		MAIO/2019
RESPONSÁVEL TÉCNICO	PRANCHA	
GILBERTO PRADELLA	ARQ.	
ARQUITETO - CAU A14.344-8		
DESCRIÇÃO	PLANTA BAIXA, CORTE E VISTA NORTE	