

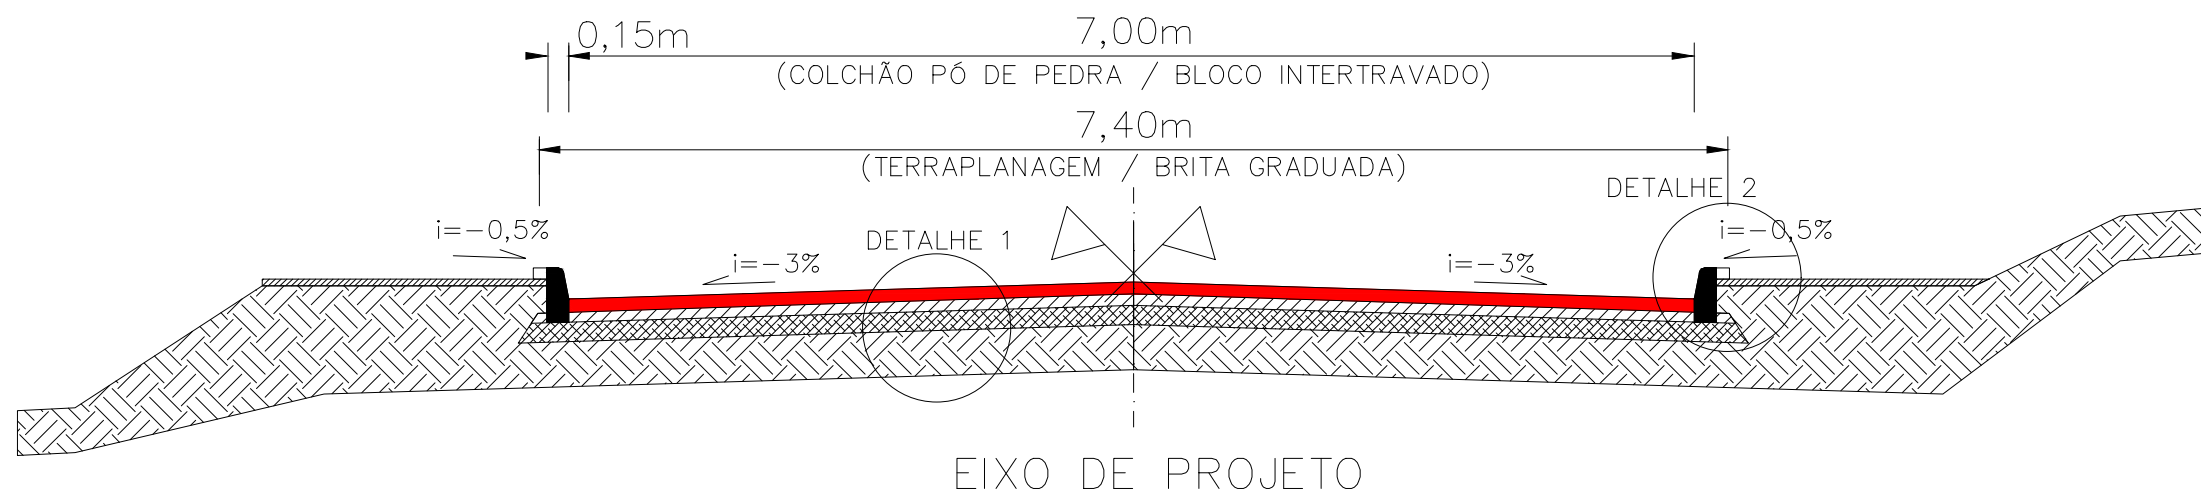


PLANTA BAIXA – PAVIMENTAÇÃO
ESCALA: 1/1000

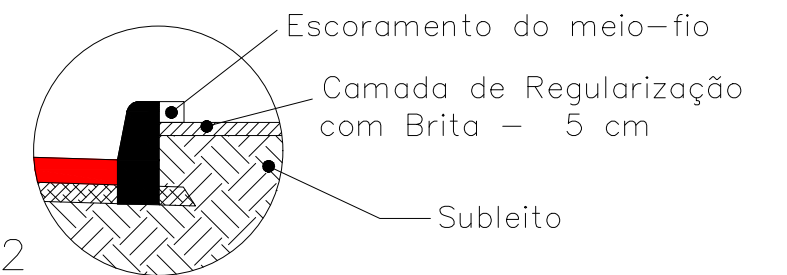

SEÇÃO TIPO DE PAVIMENTAÇÃO
SEM ESCALA

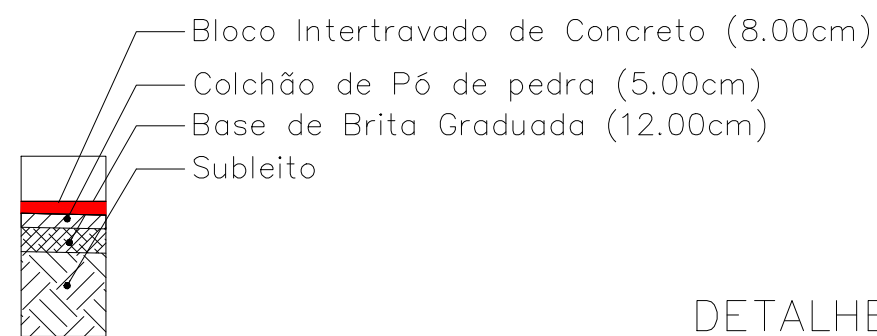

LEGENDA:

- SEÇÃO TIPO DE PAVIMENTAÇÃO (PISTA)
- BLOCO INTERTRAVADO – 8CM
 - COLCHÃO DE PÓ DE PEDRA – 5CM
 - BASE DE BRITA GRADUADA – 12CM
 - SUB-LETRO
 - MEIO FIO DE CONCRETO PRÉ-MOLDADO

- SEÇÃO TIPO DE PAVIMENTAÇÃO (PASSEIO)
- CAMADA DE REGULARIZAÇÃO COM BRITA – 5 cm

FORMATO PRANCHA: A3 (420 x 294mm)

<p>PREFEITURA MUN. SÃO JERÔNIMO Objeto: PAVIMENTAÇÃO EM BLOCO DE CONCRETO INTERTRAVADO RUA VEREADOR CARLOS LANZARINI - TRECHO 02</p>	<p>ASSUNTO: PAVIMENTAÇÃO E SEÇÃO TIPO</p>
	<p>LOCAL: RUA VEREADOR CARLOS LANZARINI</p>
<p>RESPONSÁVEL TÉCNICO:</p>	<p>TRECHO: Entre a Estaca 210 e Estaca 351</p>
<p>DATA: FEVEREIRO/ 2024</p>	<p>ÁREA: 145,05 x 7,00 = 1015,35m²</p>
<p>DESENHO: GABRIELA SILVEIRA</p>	<p>PRANCHA: 02</p>
<p>ESCALA: INDICADA</p>	<p>REVISÃO: 01</p>