

ESTADO DO RIO GRANDE DO SUL


PREFEITURA MUNICIPAL DE SÃO JERÔNIMO

PROJETO DE PAVIMENTAÇÃO


LOCAL: RUA JORGE LEONHARDT

TRECHO: ENTRE PAVIMENTO EXISTENTE E A RUA DA PRODUÇÃO

ÁREA: $300,00\text{m} \times 7,00\text{m} + 15,96(\text{BOCAS}) = 2.115,96 \text{ m}^2$


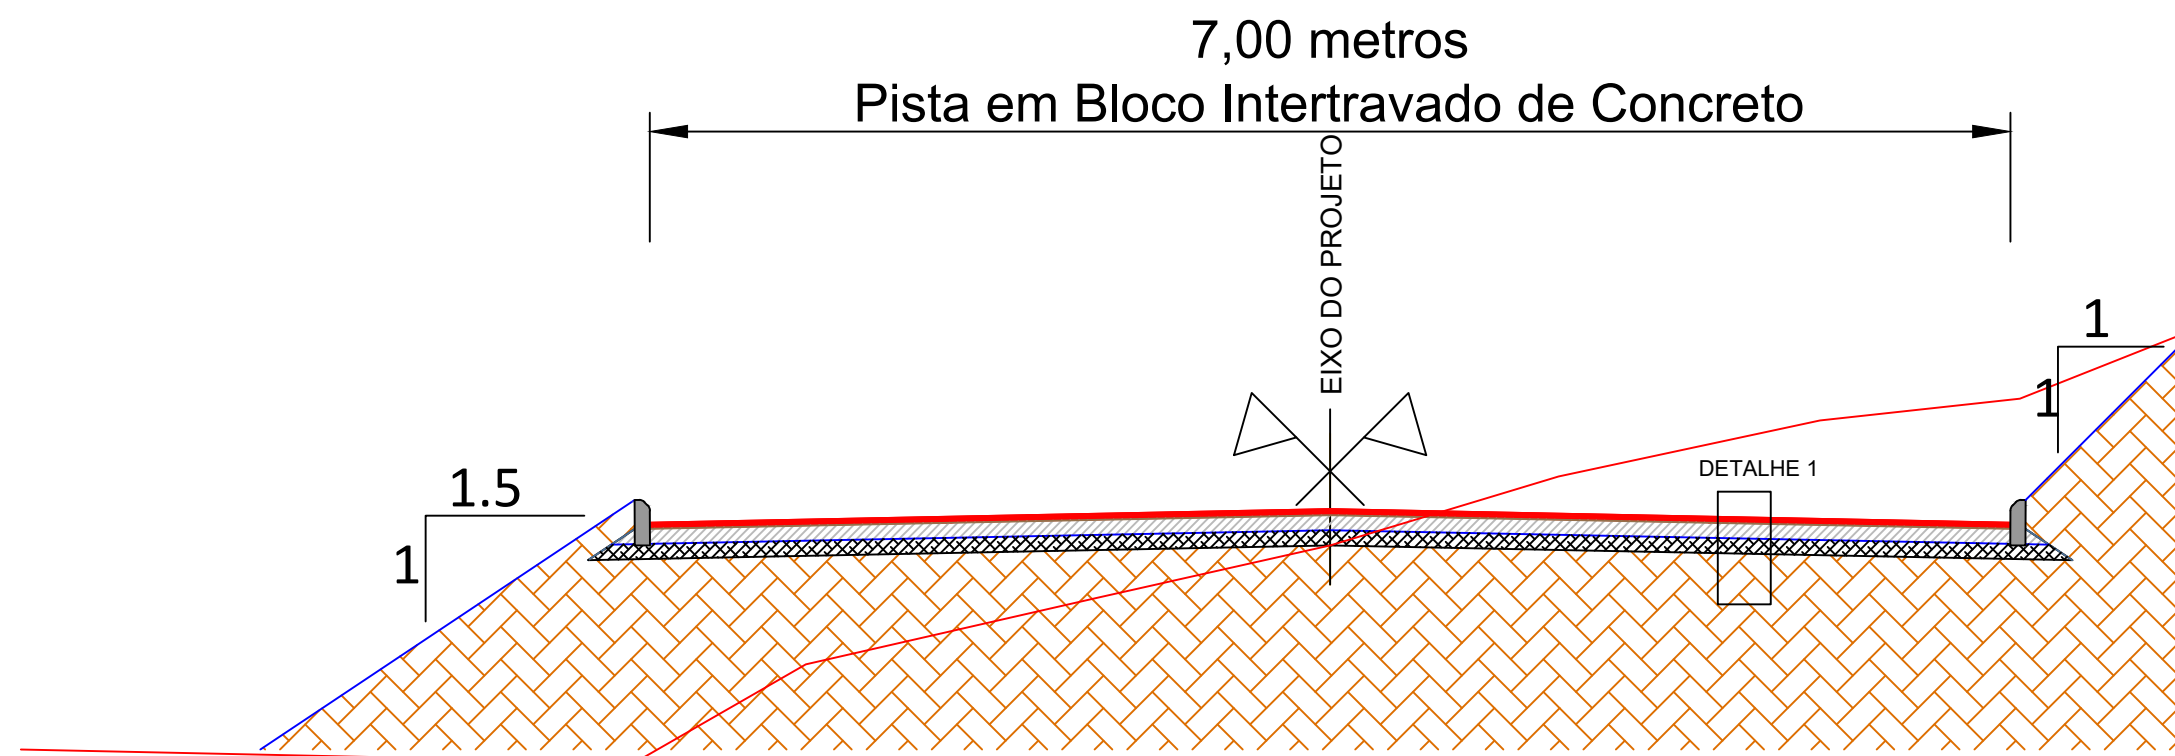


SEÇÃO TIPO DE PAVIMENTAÇÃO
SEM ESCALA

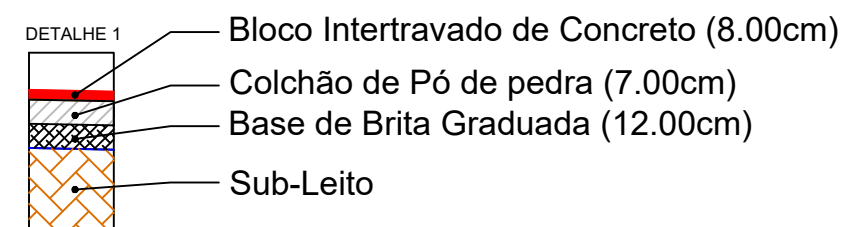

PREFEITURA MUNICIPAL DE SÃO JERÔNIMO

TIPO:	SEÇÃO TIPO PAVIMENTAÇÃO	PROPRIETÁRIO:	DATA:
LOCAL: RUA JORGE LEONHARDT			2019
TRECHO: ENTRE PAVIMENTO EXISTENTE E A RUA DA PRODUÇÃO		RESPONSÁVEL TÉCNICO:	ESCALA:
ÁREA: 300,00m X 7,00m +15,96(BOCAS)= 2.115,96 m²			SEM ESCALA
		ENGº CIVIL JOÃO LUIZ LAGUE CREA - RS: 32.794	PRANCHA:
			Única

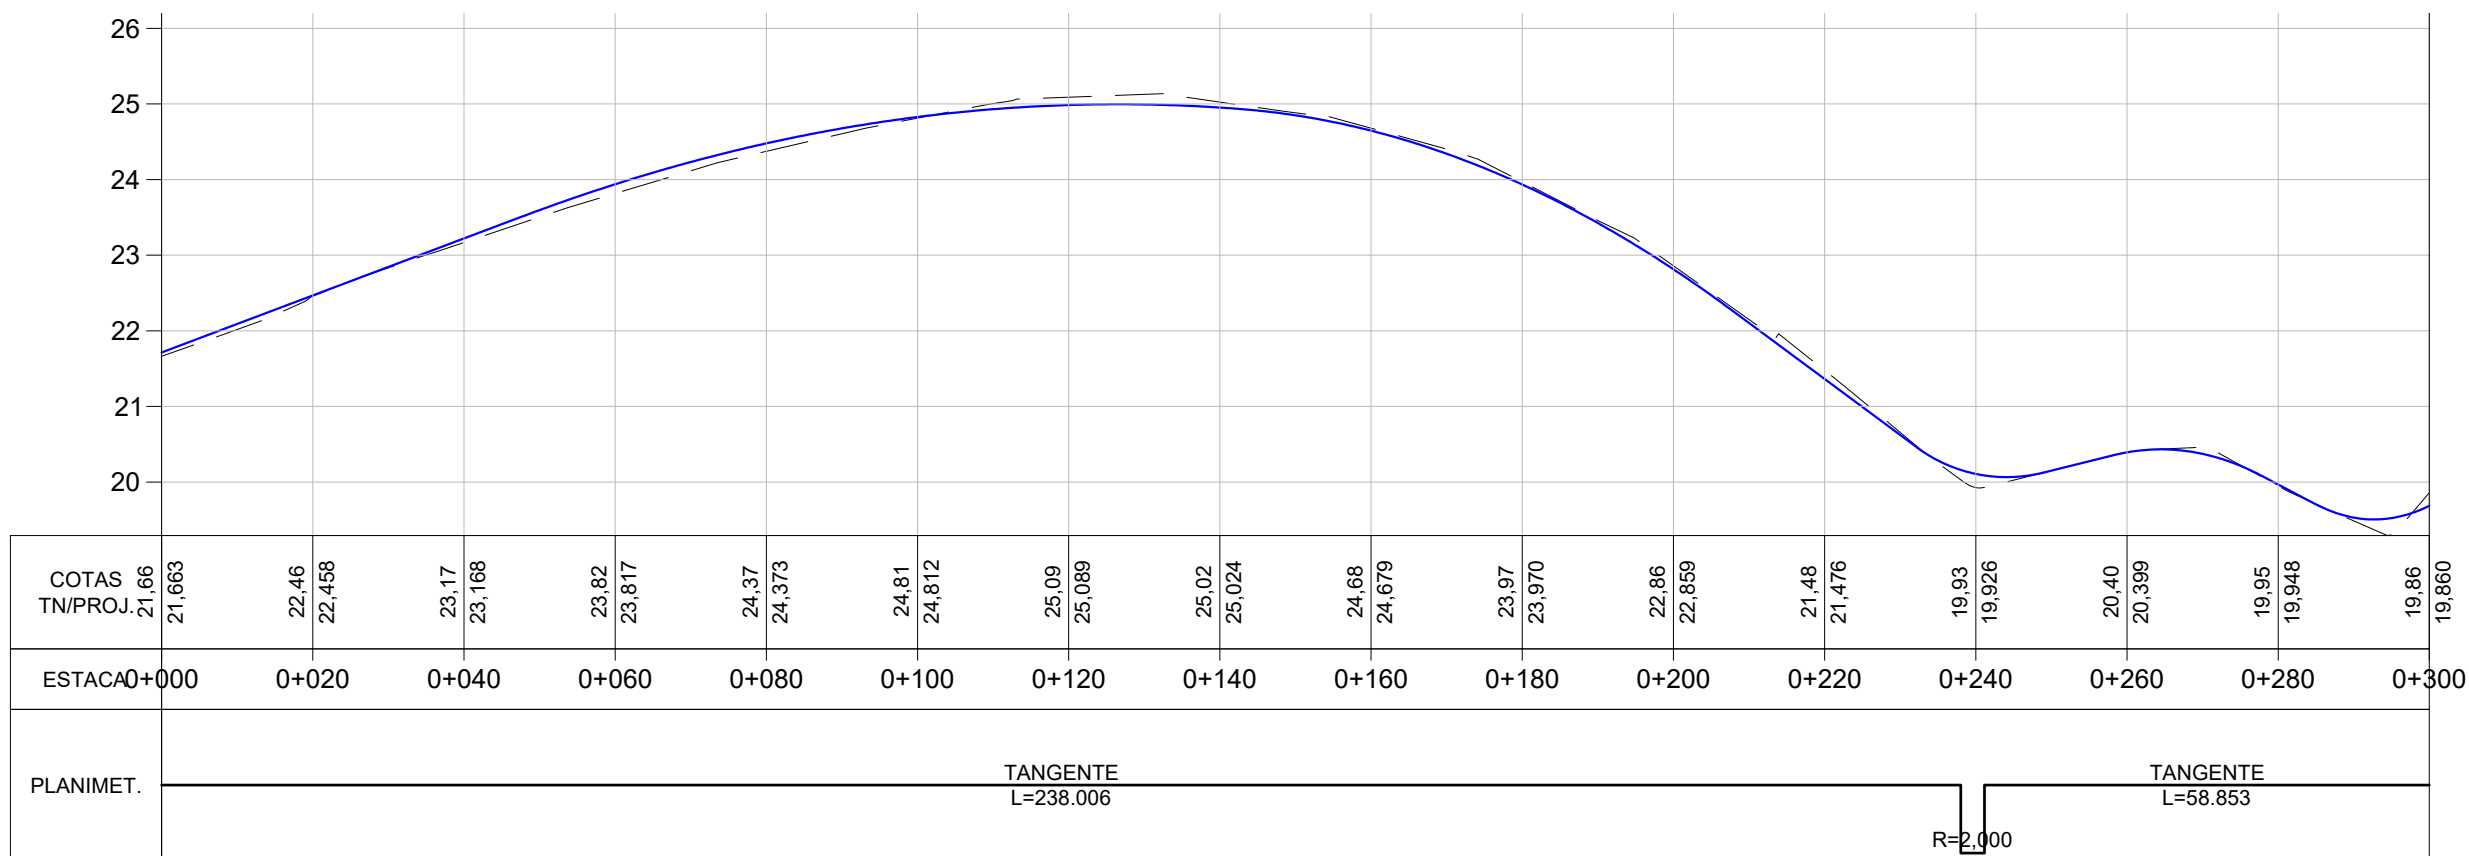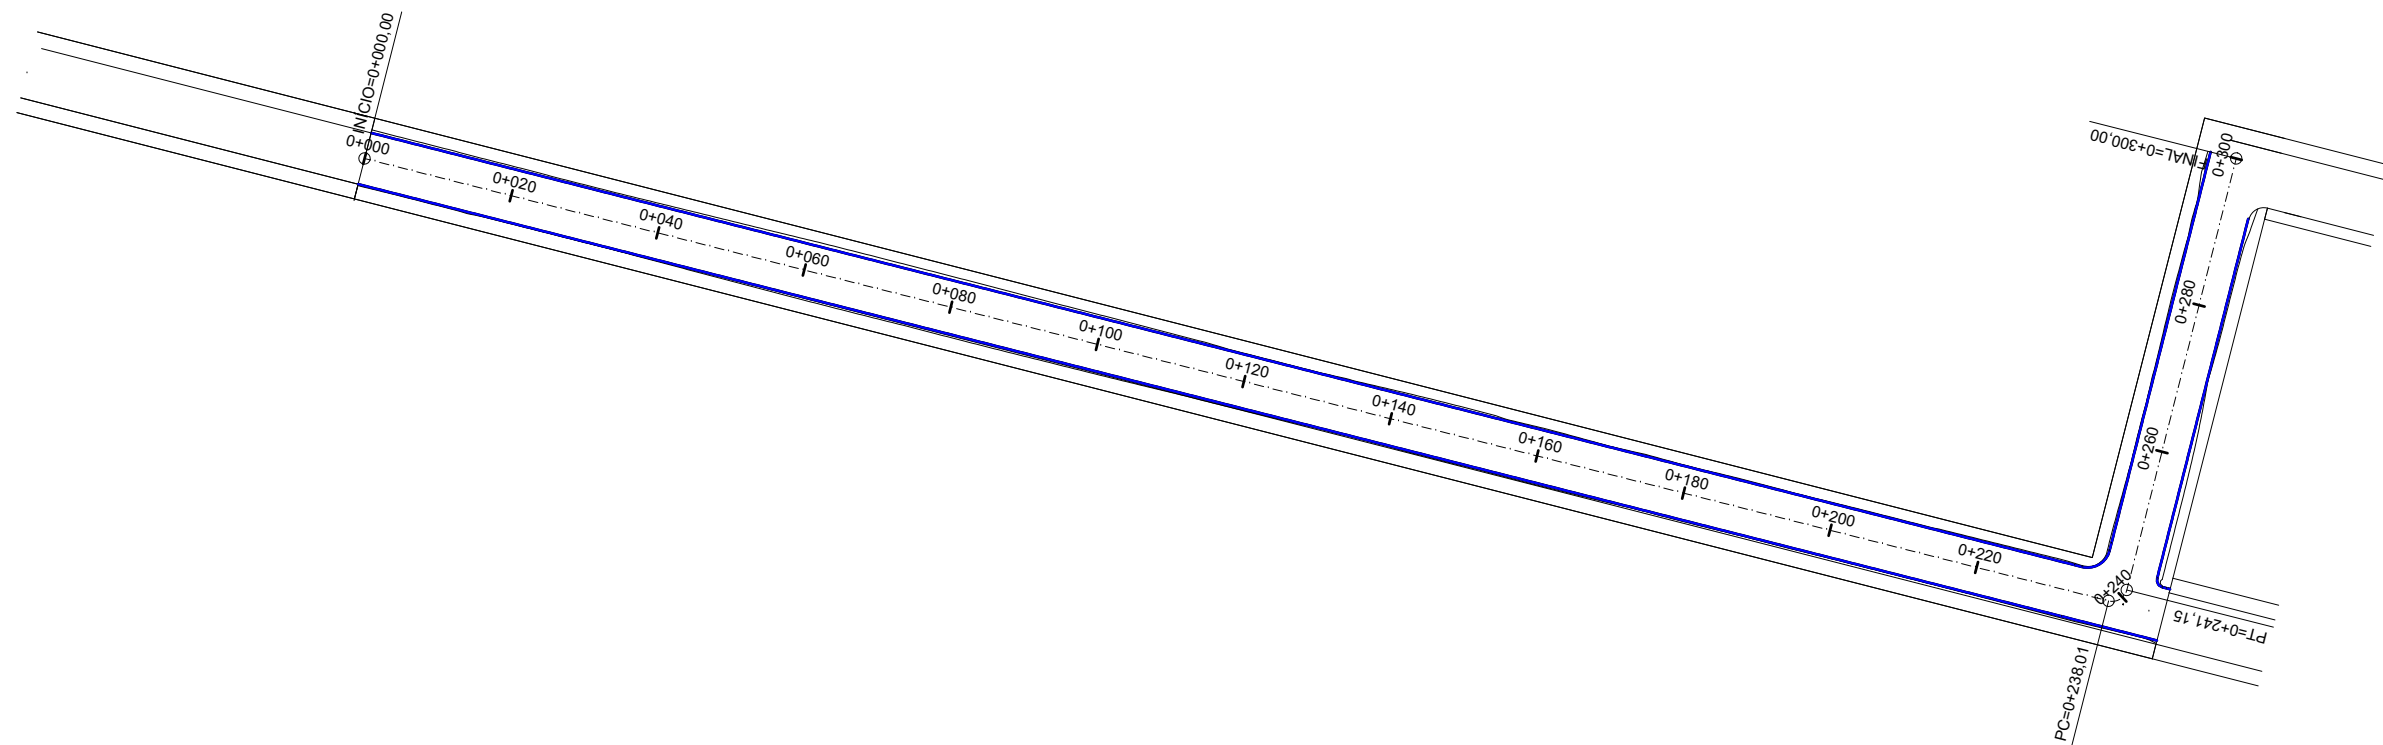

LEGENDA:

PLANTA BAIXA

PERFIL


- Norte
- 0+020 Eixo Projetado
- Meio Fio Novo
- Offset de Terraplenagem
- Talude de Terraplenagem

- Cerca Existente
- Poste






- Perfil Terreno Natural
- Perfil projetado (Pavimento)

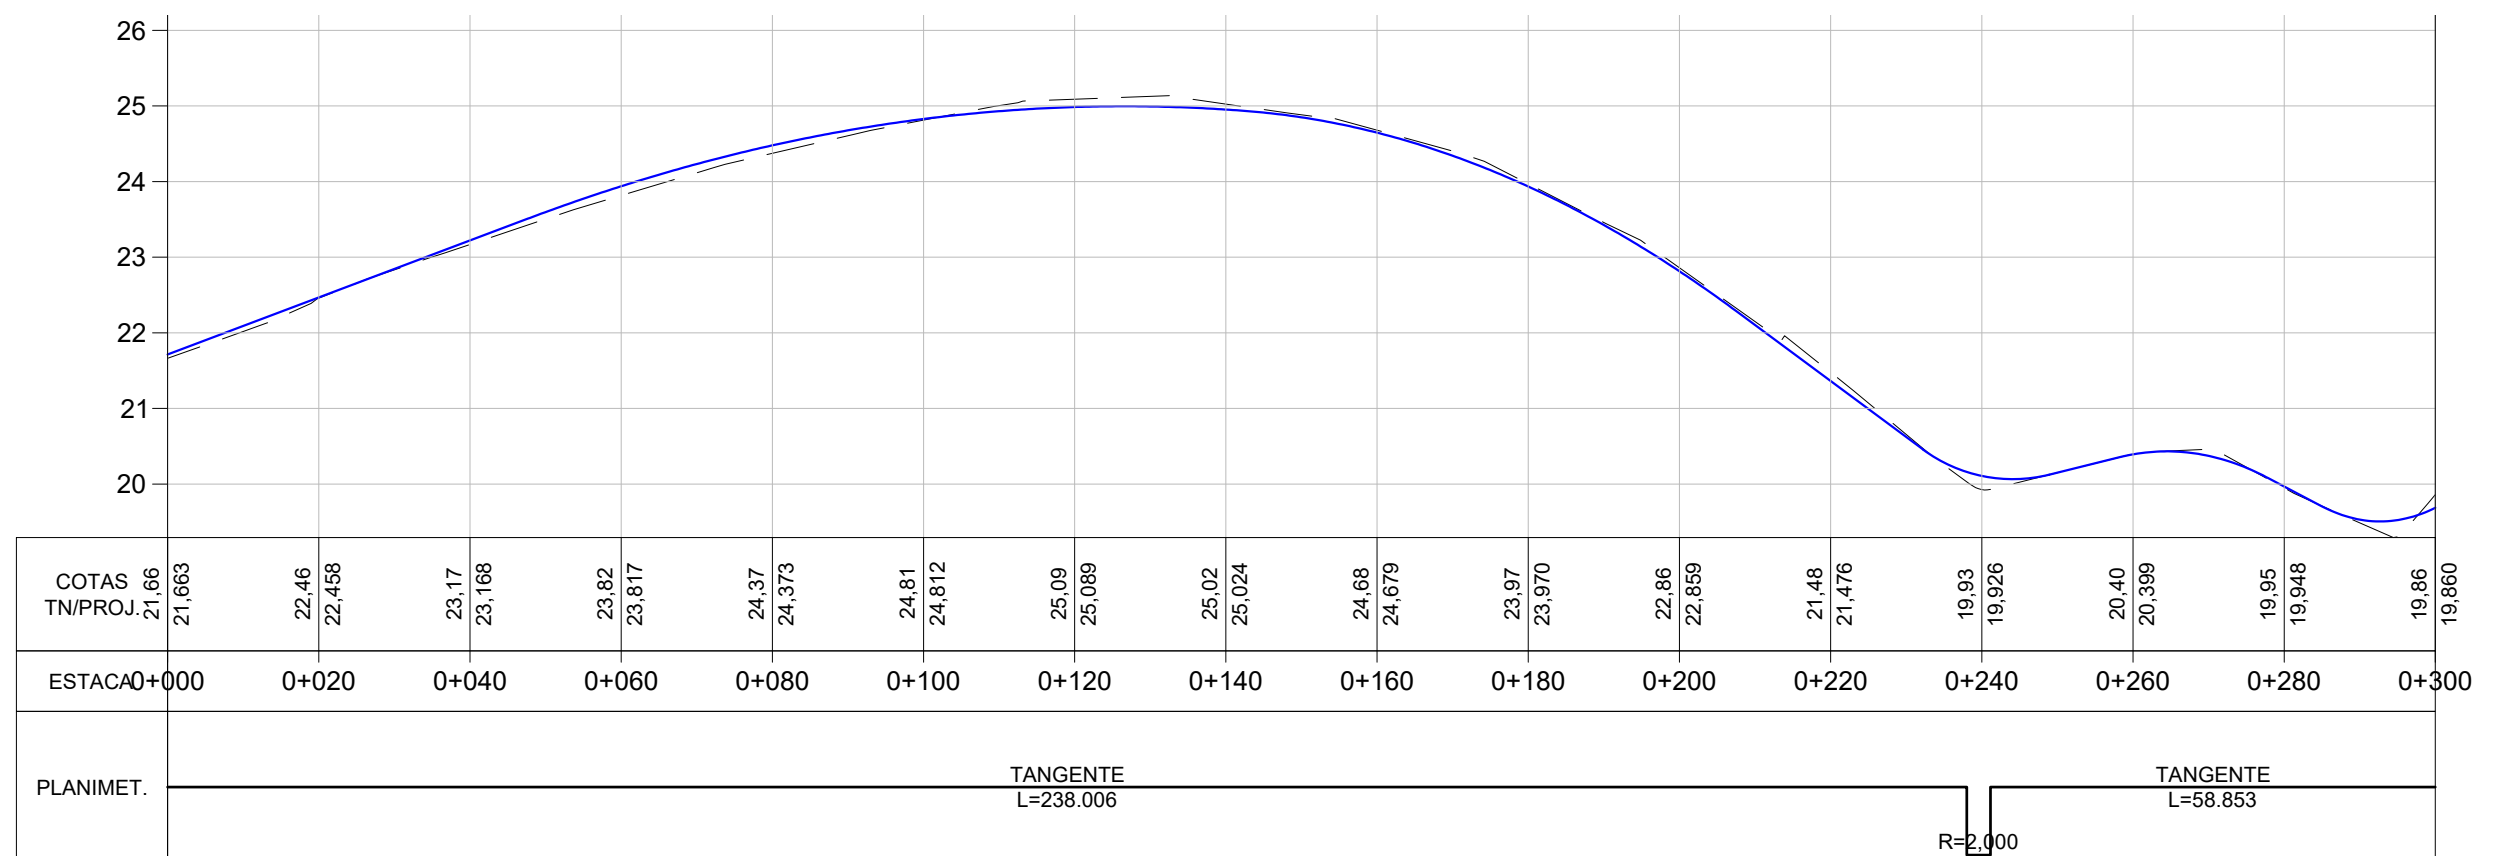PREFEITURA MUNICIPAL DE SÃO JERÔNIMO

TIPO:	PROPRIETÁRIO:	DATA:
GEOMÉTRICO		2019
LOCAL: RUA JORGE LEONHARDT		ESCALA:
TRECHO: ENTRE PAVIMENTO EXISTENTE E A RUA DA PRODUÇÃO	RESPONSÁVEL TÉCNICO:	Horizontal: 1/1000
ÁREA: 300,00m X 7,00m +15,96(BOCAS)= 2.115,96 m²	ENGº CIVIL JOÃO LUIZ LAGUE CREA - RS: 32.794	Vertical: 1/100
		PRANCHA:
		1



LEGENDA:



 Norte
 Eixo Projetado
 Meio Fio Novo
 Offset de Terraplenagem
 Talude de Terraplenagem

PLANTA BAIXA

Cerca Esistente

Poste

PERFIL

 Perfil Terreno Natural
 Perfil projetado (Pavimento)

PREFEITURA MUNICIPAL DE SÃO JERÔNIMO

TIPO:

TERRAPLENAGEM

LOCAL: RUA JORGE LEONHARDT

TRECHO: ENTRE PAVIMENTO EXISTENTE E A RUA DA PRODUÇÃO

AREA: 300,00m X 7,00m +15,96(BOCAS)= 2.115,96 m²

PROPRIETÁRIO:

RESPONSÁVEL TÉCNICO:

ENGº CIVIL JOÃO LUIZ LAGUE
CREA - RS: 32.794
















DATA:

2019

ESCALA:
Horizontal: 1/1000
Vertical: 1/100

PRANCHA:

1

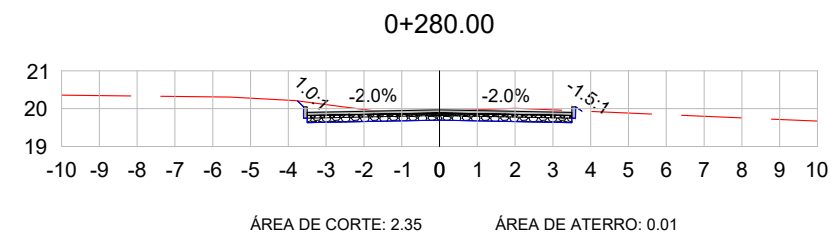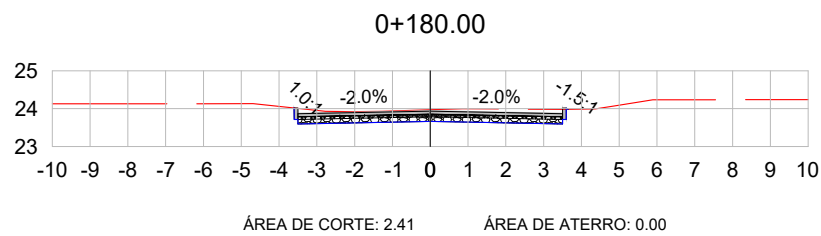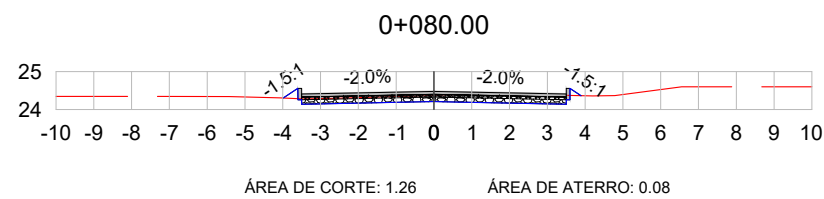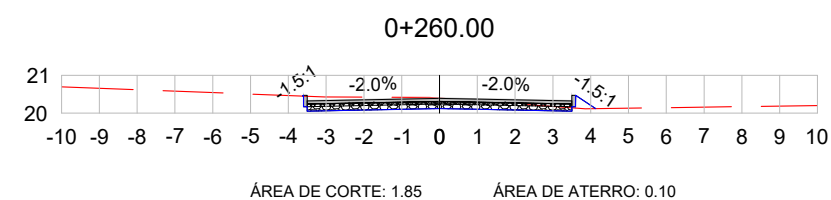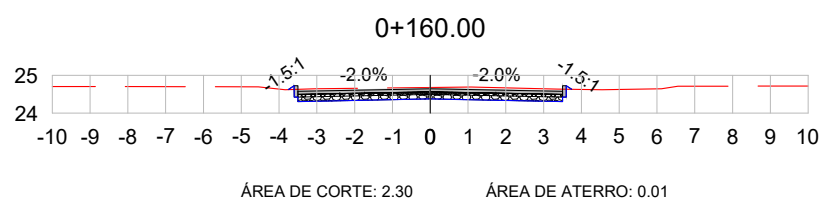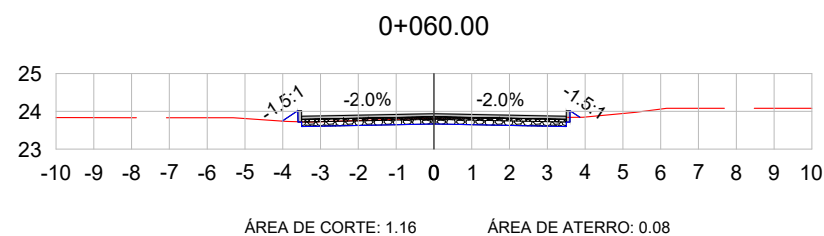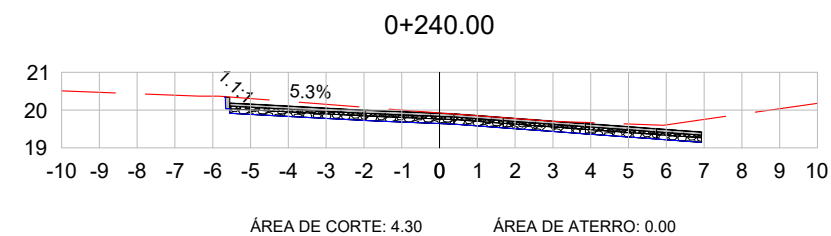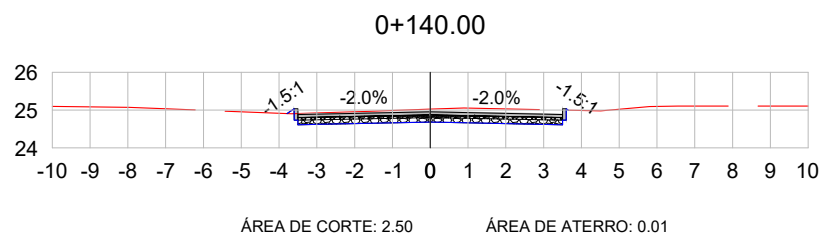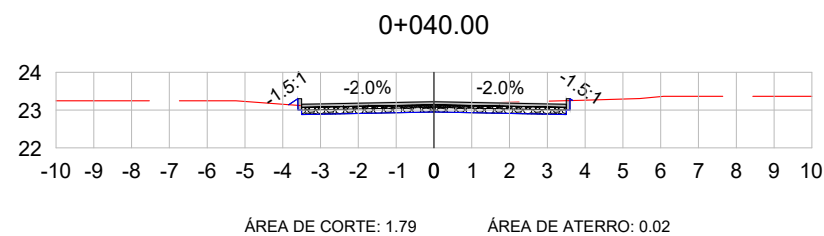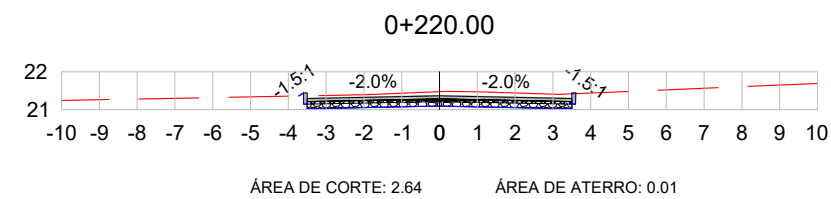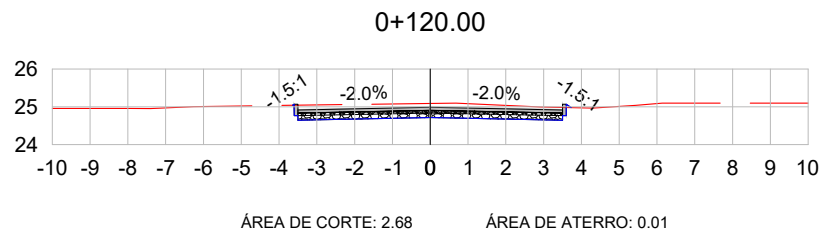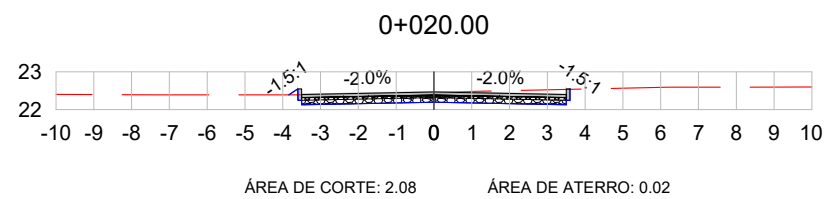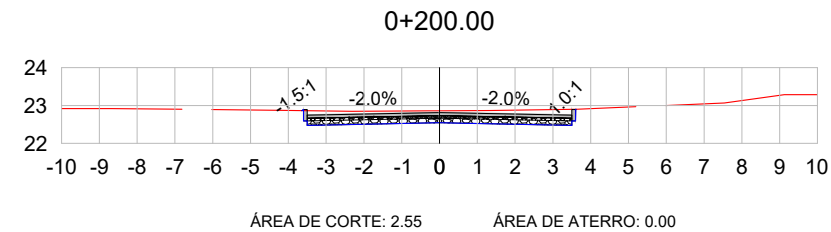
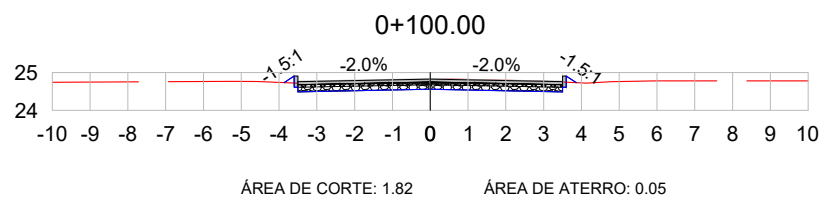
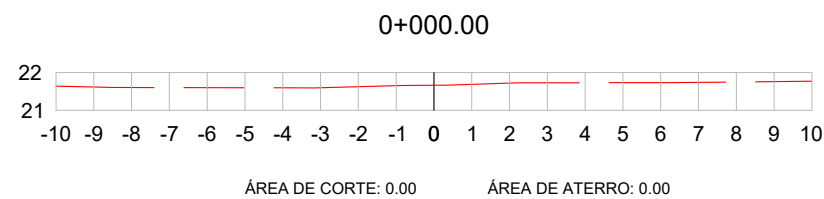


LEGENDA:

TERRENO NATURAL
TERRENO PROJETADO

PREFEITURA MUNICIPAL DE SÃO JERÔNIMO

TIPO:	SEÇÕES TRANSVERSAIS	PROPRIETÁRIO:	DATA:
LOCAL: RUA JORGE LEONHARDT			2019
TRECHO: ENTRE PAVIMENTO EXISTENTE E A RUA DA PRODUÇÃO		RESPONSÁVEL TÉCNICO:	ESCALA:
ÁREA: 300,00m X 7,00m +15,96(BOCAS)= 2.115,96 m²		ENGº CIVIL JOÃO LUIZ LAGUE CREA - RS: 32.794	1/200
			PRANCHA:
			1

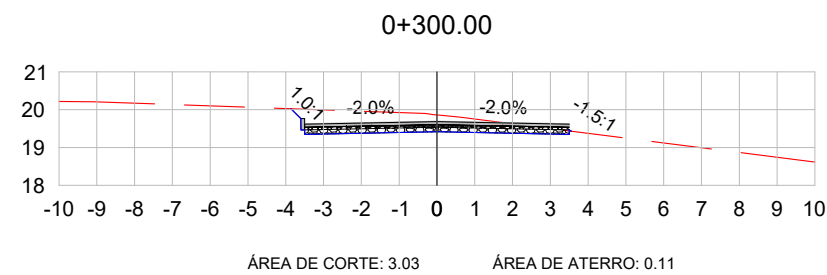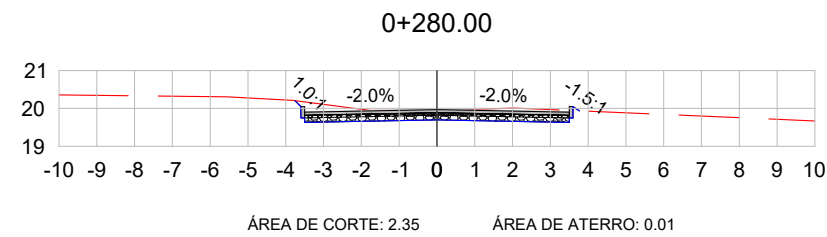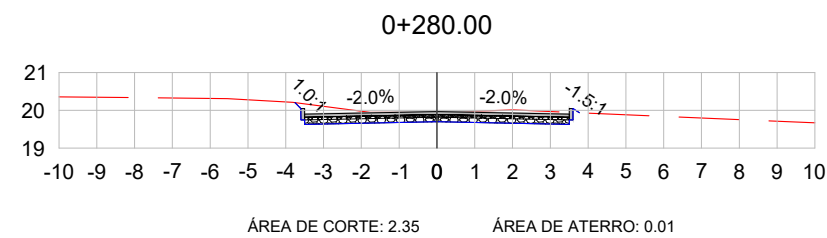

VOL. DE TERRAP. RUA JORGE LEONHARDT							
Estaca	Área de Corte (m²)	Área de Aterro (m²)	Volume de Corte (m3)	Volume de Aterro (m3)	Volum. Corte Acum. (m3)	Volum Aterro Acum. (m3)	Volume Líquido (m3)
0+000,00	0,00	0,00	0.00	0,00	0,00	0,00	0,00
0+020,00	2,08	0,02	20.76	0,19	20,76	0,19	20,57
0+040,00	1,79	0,02	38.66	0,42	59,43	0,61	58,82
0+060,00	1,16	0,08	29.54	1,07	88,97	1,68	87,29
0+080,00	1,26	0,08	24.29	1,64	113,26	3,33	109,93
0+100,00	1,82	0,05	30.86	1,28	144,11	4,60	139,51
0+120,00	2,68	0,01	45.03	0,53	189,15	5,13	184,02
0+140,00	2,50	0,01	51.80	0,19	240,95	5,32	235,63
0+160,00	2,30	0,01	47.96	0,27	288,91	5,59	283,31
0+180,00	2,41	0,00	47.05	0,15	335,96	5,74	330,21
0+200,00	2,55	0,00	49.56	0,02	385,51	5,76	379,75
0+220,00	2,64	0,01	51.87	0,06	437,38	5,82	431,56
0+240,00	4,30	0,00	70.81	0,04	508,18	5,86	502,32
0+260,00	1,85	0,10	61.86	1,08	570,05	6,94	563,11
0+280,00	2,35	0,01	42.03	1,06	612,07	8,00	604,07
0+280,00	2,35	0,01	42.03	1,06	612,07	8,00	604,07
0+280,00	2,35	0,01	42.03	1,06	612,07	8,00	604,07
0+300,00	3,03	0,11	30.35	1,12	642,42	9,12	633,30

LEGENDA:

TERRENO NATURAL
TERRENO PROJETADO

PREFEITURA MUNICIPAL DE SÃO JERÔNIMO

TIPO: SEÇÕES TRANSVERSAIS

LOCAL: RUA JORGE LEONHARDT

TRECHO: ENTRE PAVIMENTO EXISTENTE E A RUA DA PRODUÇÃO

ÁREA: 300,00m X 7,00m +15,96(BOCAS)= 2.115,96 m²

PROPRIETÁRIO:




RESPONSÁVEL TÉCNICO:

ENGº CIVIL JOÃO LUIZ LAGUE
CREA - RS: 32.794

DATA: 2019

ESCALA: 1/200

PRANCHA: 2

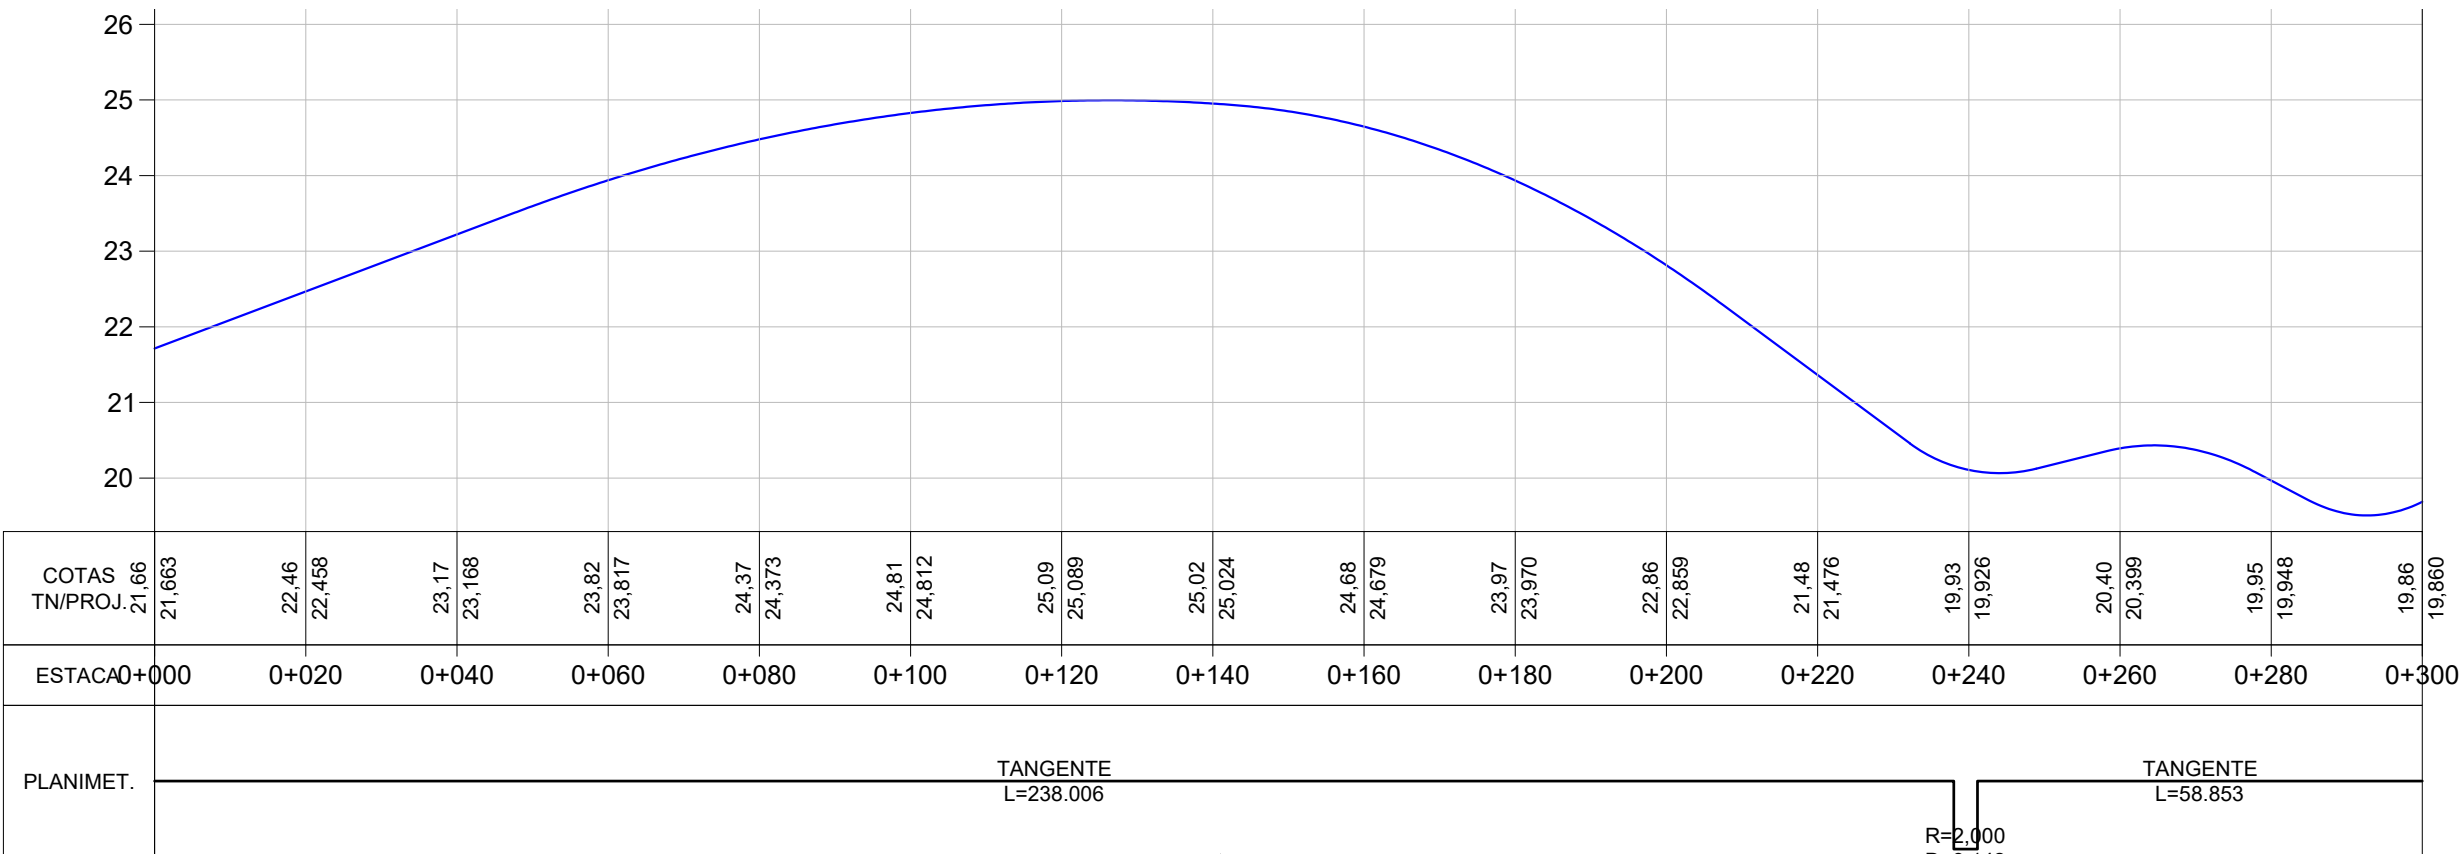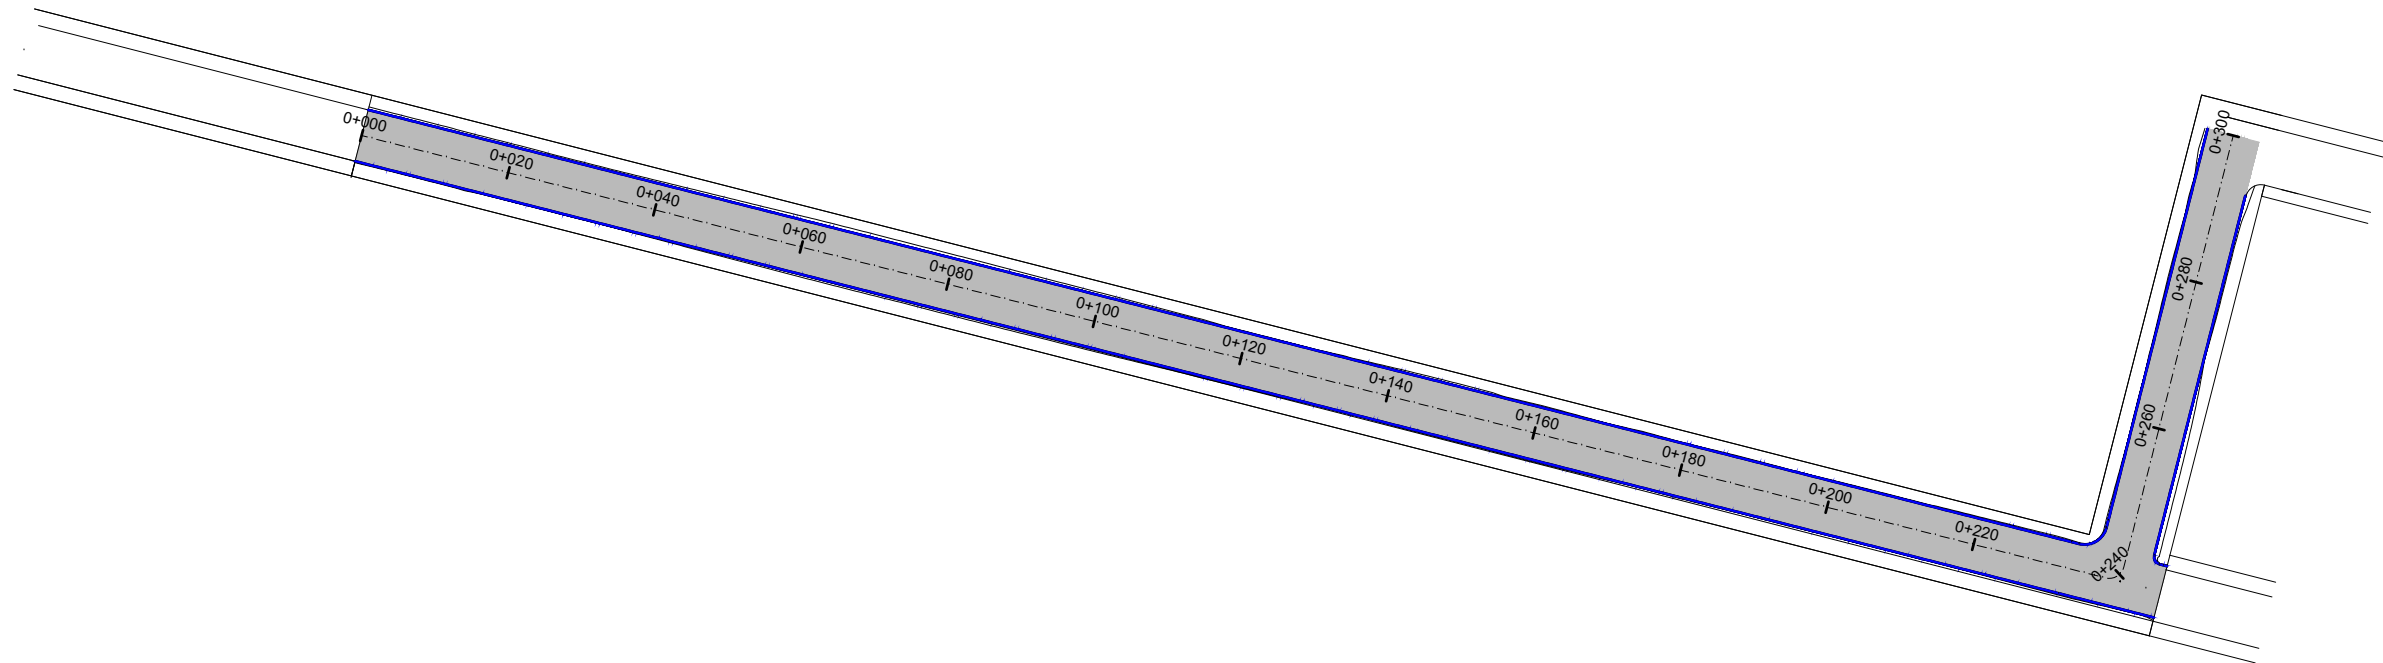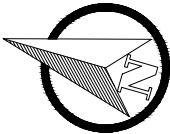

LEGENDA:

PLANATA BAIXA




PERFIL LONGITUDINAL

- MEIO FIO NOVO
- SIMBOLO DE NORTE
- CERCA EXISTENTE
- POSTE
- MOURÃO DE DIVISA
- OFSSET DE TERRAPLENAGEM
- PAVIMENTO EM BLOCO INTERT. DE CONCRETO

PERFIL DO PROJETO

PREFEITURA MUNICIPAL DE SÃO JERÔNIMO

TIPO:	PAVIMENTAÇÃO	PROPRIETÁRIO:	DATA:
LOCAL:	RUA JORGE LEONHARDT		2019
TRECHO:	ENTRE PAVIMENTO EXISTENTE E A RUA DA PRODUÇÃO	RESPONSÁVEL TÉCNICO:	ESCALA:
ÁREA:	300,00m X 7,00m +15,96(BOCAS)= 2.115,96 m²		Horizontal: 1/1000 Vertical: 1/100
		ENGº CIVIL JOÃO LUIZ LAGUE CREA - RS: 32.794	PRANCHA:
			1

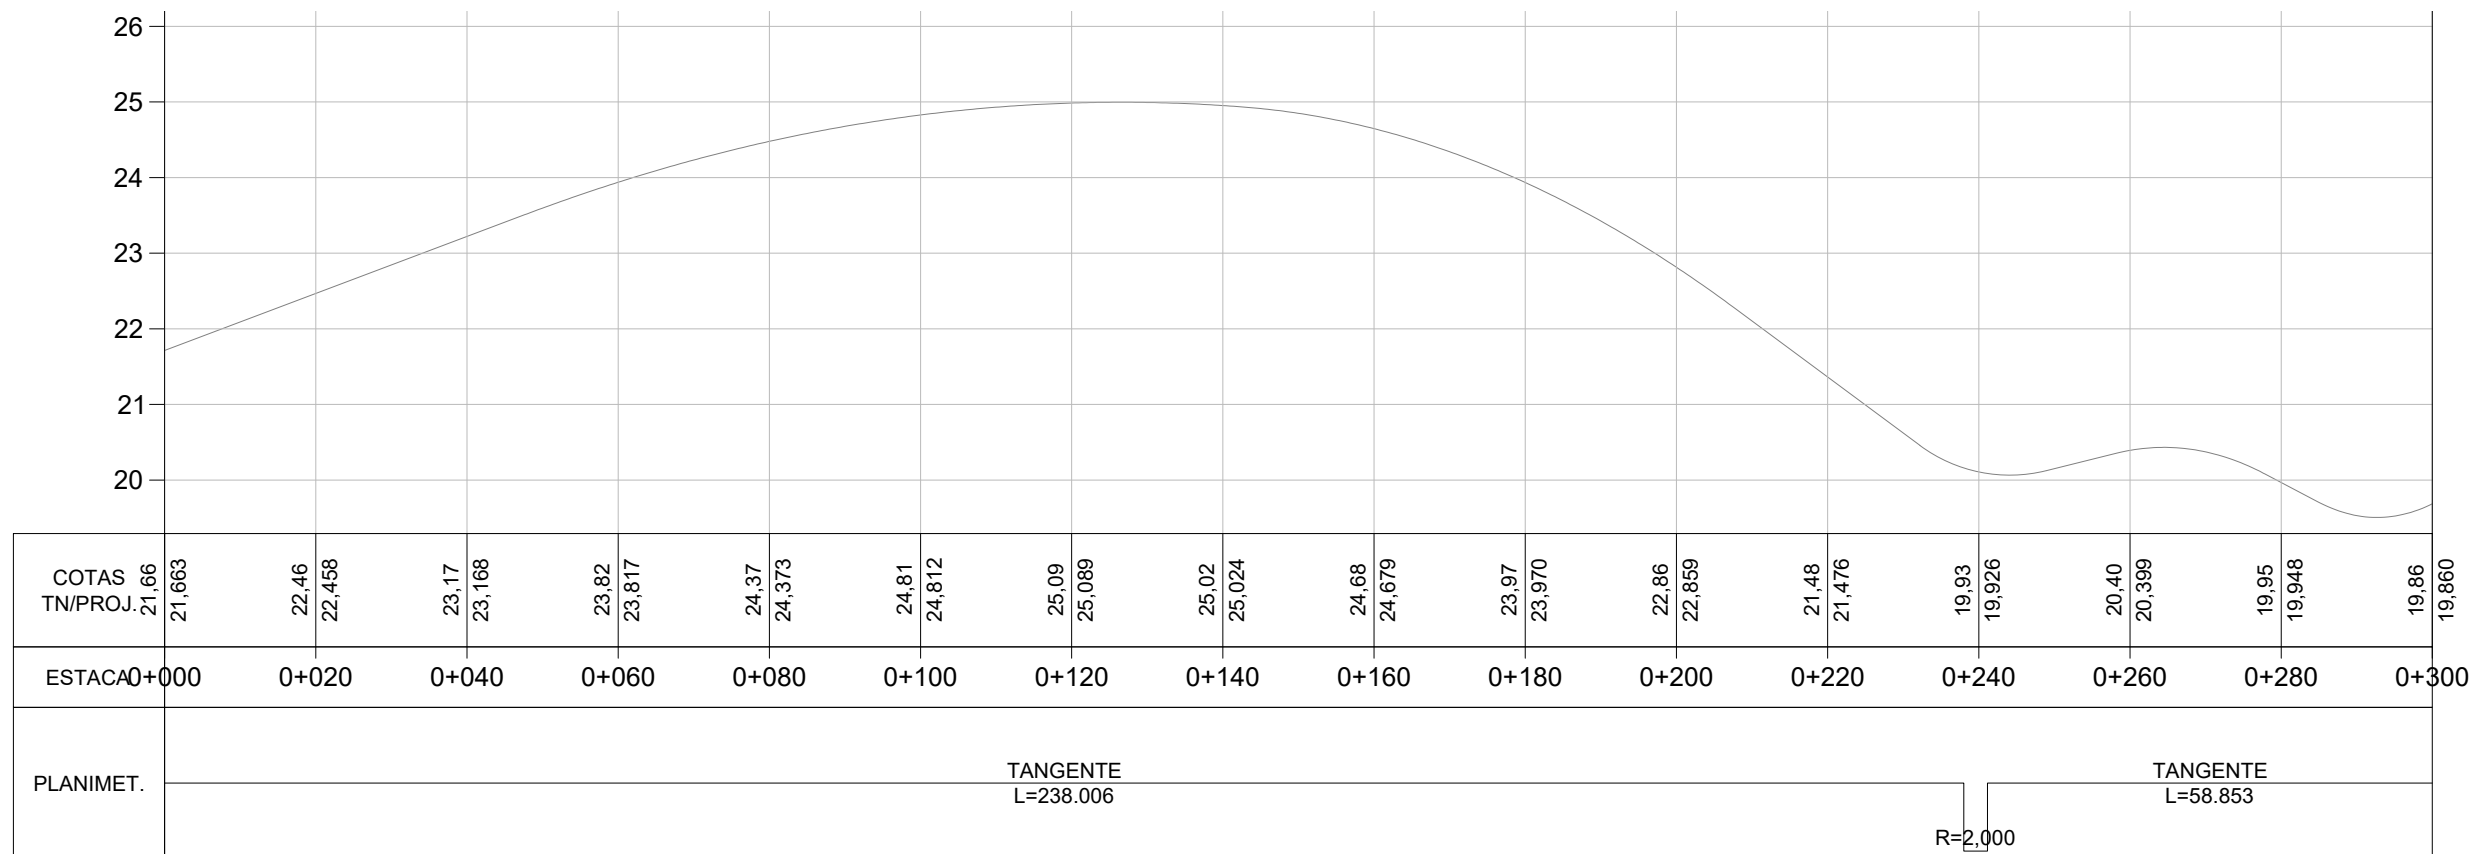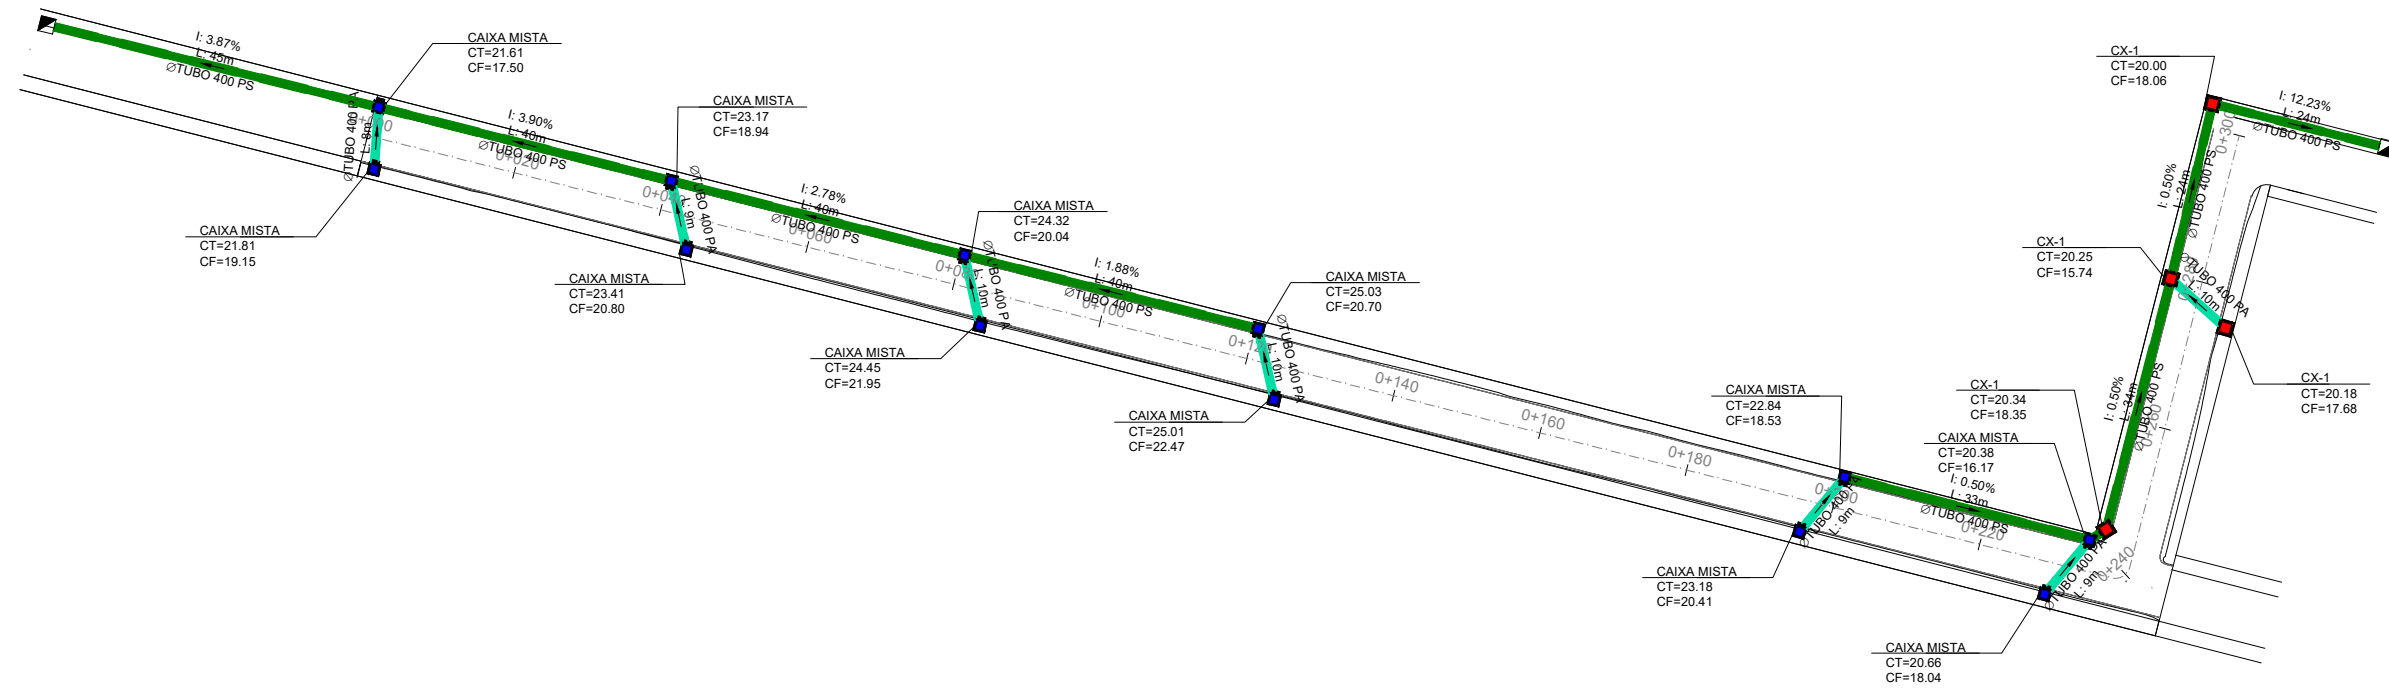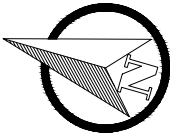

LEGENDA

- Bueiro Simples PS1 Ø400mm
- Bueiro Simples PA1 Ø400mm
- Bueiro Simples PS1 Ø600mm
- Bueiro Simples PA1 Ø600mm
- Caixa Coletora 0,80 x 0,80 (Interna)
- Caixa Coletora Mista
- Caixa Coletora Existente
- Rede Coletora Existente

PREFEITURA MUNICIPAL DE SÃO JERÔNIMO

TIPO:	DRENAGEM	PROPRIETÁRIO:	DATA:
LOCAL: RUA JORGE LEONHARDT			2019
TRECHO: ENTRE PAVIMENTO EXISTENTE E A RUA DA PRODUÇÃO		RESPONSÁVEL TÉCNICO:	ESCALA:
ÁREA: 300,00m X 7,00m +15,96(BOCAS)= 2.115,96 m²		ENGº CIVIL JOÃO LUIZ LAGUE CREA - RS: 32.794	Horizontal: 1/1000 Vertical: 1/100
			PRANCHA:
			1