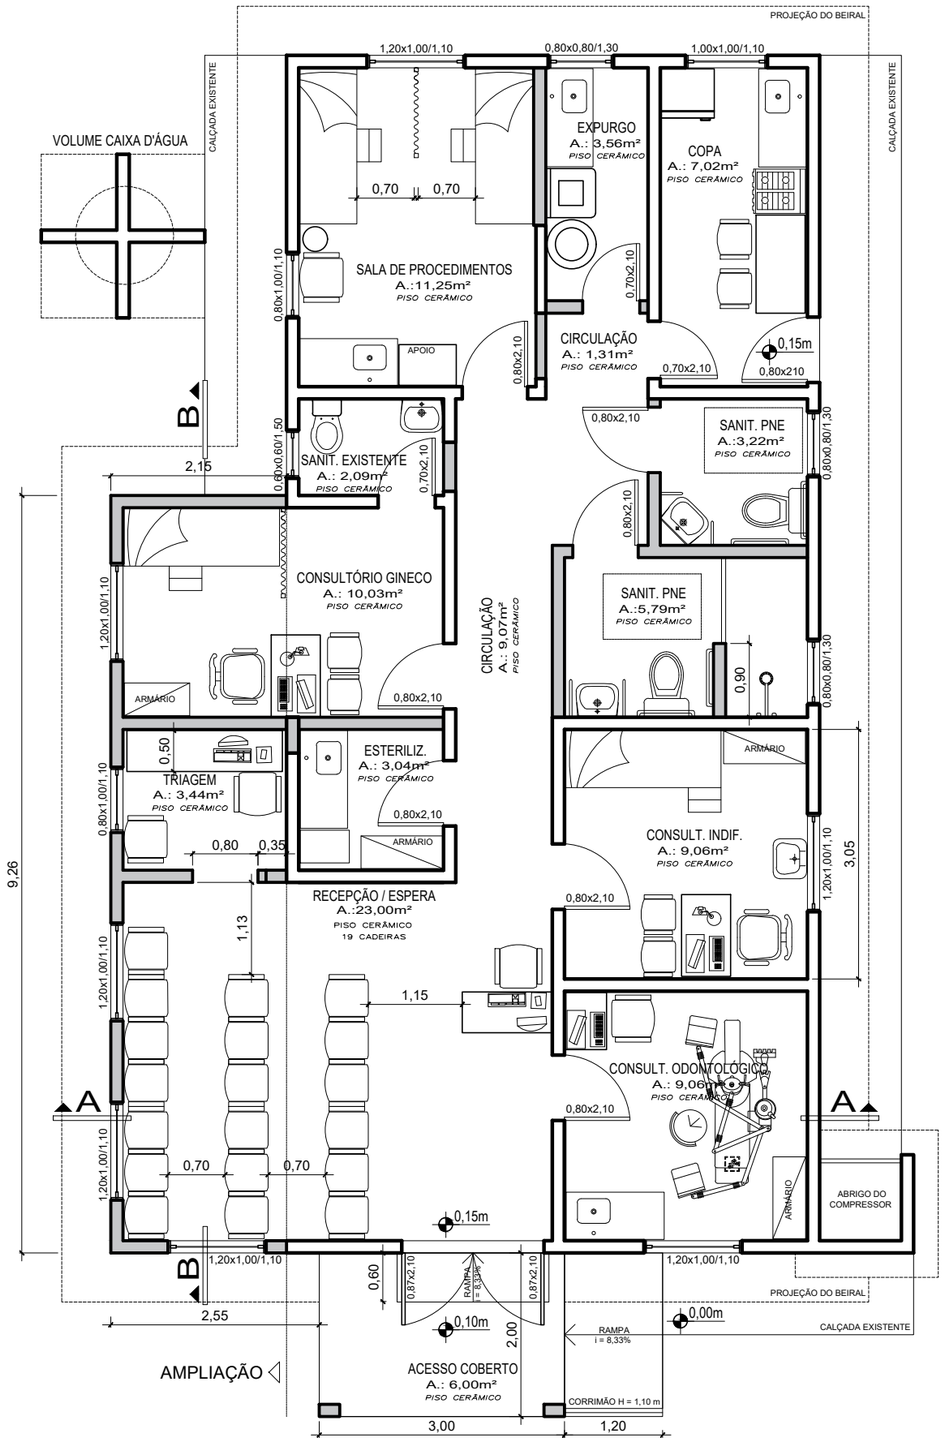

PLANTA BAIXA MOBILIADA

UNIDADE BÁSICA DE SAÚDE - DISTRITO DE CAMPO BOM

ÁREA : 121,36m²

LEGENDA

A CONSTRUIR

UNIDADE DE SAÚDE CAMPO BOM

RESPONSÁVEL TÉCNICO PROJETO ARQ. E URB. TAIANE DE OLIVEIRA CAU RS A 56040-5	PROJETO PREFEITURA MUNICIPAL DE SÃO JERÔNIMO		
RESPONSÁVEL TÉCNICO FISCAL DA OBRA ENGENHEIRO CIVIL CESAR ÁVILA DE SOUZA CREA/RS 109428D	GESTOR RESPONSÁVEL ÉDERSON PIZZIO SECRETÁRIO MUNICIPAL DE SAÚDE	PRANCHA 04	
DESCRIÇÃO PLANTA BAIXA MOBILIADA	ESCALA 1: 75	ÁREA: 121,36M²	DATA MAIO/2020