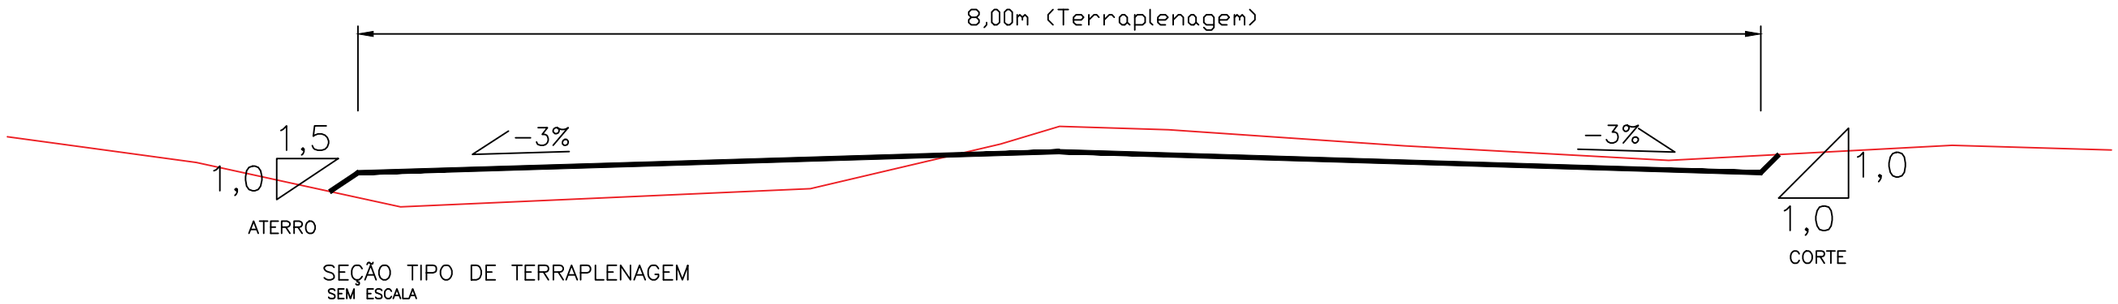

SEÇÃO TIPO DE TERRAPLENAGEM
SEM ESCALA

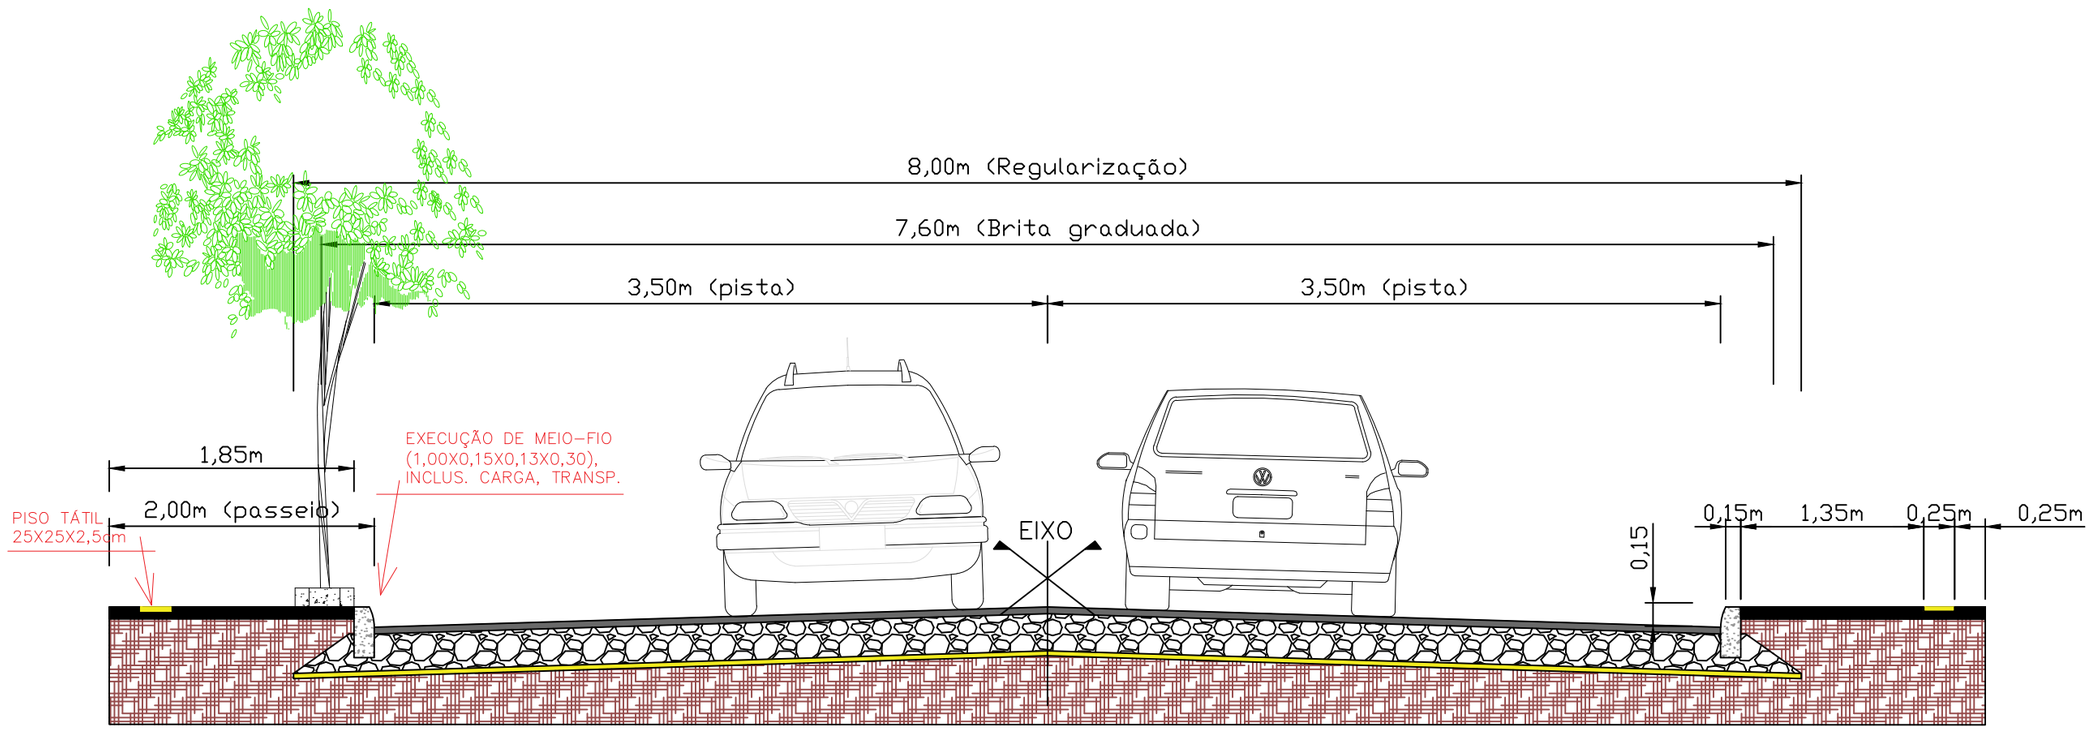

SEÇÃO TIPO – PAVIMENTAÇÃO
SEM ESCALA

OBSERVAÇÃO:
SERÁ EXECUTADO JUNTO AO PASSEIO PÚBLICO, PRÓXIMO AS ESQUINAS, RAMPA DE ACESSIBILIDADE A PNE - PORTADORES DE NECECIDADES ESPECIAIS, CONFORME NBR-9050.

FVP - Ficha de Verificação Preliminar
ITEM 05 - SECÇÃO TRANSVERSAL TIPO INDICANDO LARGURA, DECLIVIDADE, ESPESSURAS E CARACTERÍSTICAS DE CADA CAMADA, DETALHES DA PINTURA E/OU IMPRIMAÇÃO, POSIÇÃO DE PASSEIOS, DIMENSÕES DAS GUIAS E SARJETAS.

LEGENDA

- CONCRETO BETUMINOSO USINADO QUENTE (C.B.U.Q.), FORNECIMENTO E EXECUÇÃO (E=4CM)
- PINTURA DE LIGAÇÃO COM RR-2C, INCLUSIVE ASFALTO E TRANSPORTE, TAXA= 0,4 L/M² A 0,6 L/M²
- IMPRIMAÇÃO COM CM-30, INCLUSIVE ASFALTO E TRANSPORTE, TAXA= 0,8 L/M² A 1,6 L/M²
- EXECUÇÃO DE BASE DE BRITA GRADUADA (E= 22CM)
- EXECUÇÃO DE CAMADA DE BRITA ANTI-ESTRUSIVA (E= 3CM)
- REGULARIZAÇÃO E COMPACTAÇÃO DE SUBLEITO

PREFEITURA MUN. SÃO JERÔNIMO
Convênio SICONV n.º: 837900/2016
Operação n.º: 1035380-11/2016
Objeto: AÇÕES DE INFRAESTRUTURA URBANA - PAVIMENTAÇÃO E MICRODRENAGEM NO BAIRRO QUININHO, MUNICÍPIO SÃO JERÔNIMO

ASSUNTO: EXECUÇÃO PAVIMENTAÇÃO ASFÁLTICA
LOCAL: RUA JOSÉ BATISTA ANJOLIN
TRECHO: ENTRE A RUA ANTÔNIO DE CARVALHO E A RUA GLÁUCUS SARAIVA
RESPONSÁVEL TÉCNICO:
ÁREA: 288,65m x 7,00m = 2.020,55m² + 1,76m² (Boca de rua) = 2.022,31m²
PRANCHA: 04/09
DATA: ABRIL/2018
DESENHO: L. CAMPOS
ESCALA: INDICADA