



**FVP - Ficha de Verificação Preliminar**  
**ITEM 02 - LEVANTAMENTO PLANIALTIMÉTRICO COM CURVAS DE NÍVEL.**

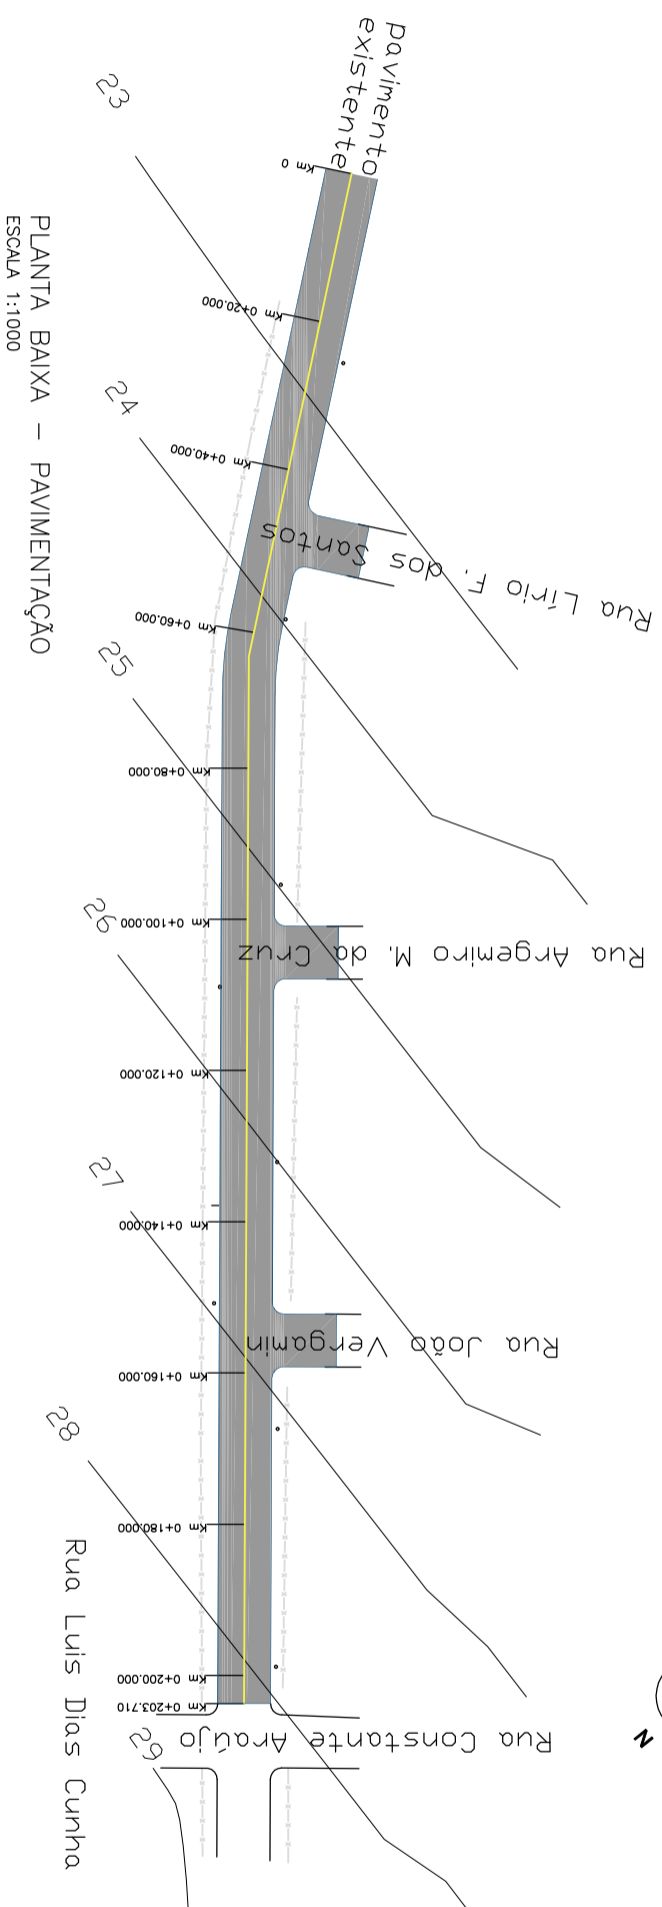

PERFIL LONGITUDINAL  
 HORIZ.: 1:1000  
 VERT.: 1:100

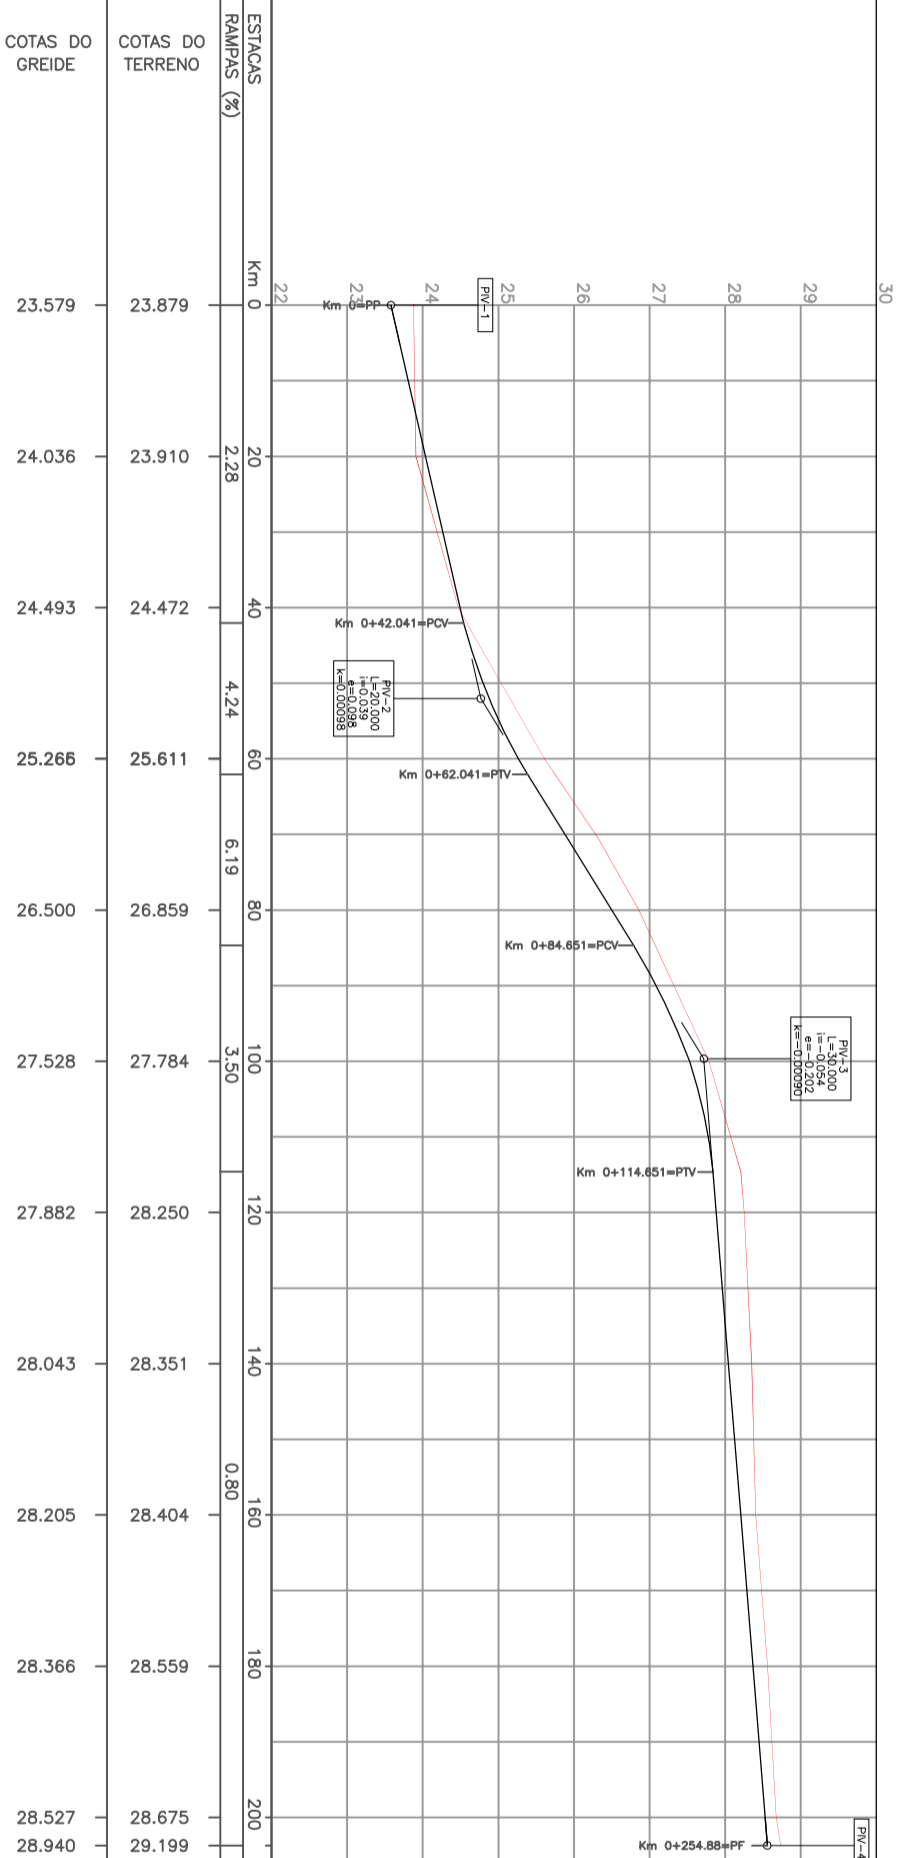

- LEGENDA**
- ÁREA DE PAVIMENTAÇÃO
  - MEIO FIO NOVO
  - EIXO DO PROJETO
  - CERCA
  - POSTE
  - TERRENO NATURAL
  - GREIDE PROJETADO

**PREFEITURA MUN. SÃO JERÔNIMO**  
 Convênio SICONV n.º: 837901/2016  
 Operação n.º: 1035133-86/2016  
 Objeto: AÇÕES DE INFRAESTRUTURA URBANA - PAVIMENTAÇÃO E MICRODRENAJEM NO MUNICÍPIO SÃO JERÔNIMO

RESPONSÁVEL TÉCNICO:

ASSUNTO:  
 EXECUÇÃO PAVIMENTAÇÃO EM BLOCO DE CONCRETO

LOCAL:  
 RUA LUIS DIAS CUNHA

TRECHO:  
 ENTRE O PAVIMENTO EXISTENTE E A RUA CONSTANTE ARAÚJO

ÁREA:  
 203,71m x 7,00m = 1.425,27m<sup>2</sup>  
 + 25,50m x 7,00m = 178,50m<sup>2</sup>  
 + 3,08m<sup>2</sup> (boca de rua) = 1.607,55m<sup>2</sup>

DATA:  
 30/ABRIL/2018

DESENHADO:  
 L. CAMPOS

ESCALA:  
 V.:1:100 H.:1:1000

02/12