FVP - Ficha de Verificação Preliminar

ITEM 03 - PROJETO GEOMÉTRICO INDICANDO COMPRIMENTO, LARGURA, LOCAÇÃO DOS EIXOS DAS RUAS COM IDENTIFICAÇÃO DOS TRECHOS PAVIMENTADOS E TIPO DE PAVIMENTO.

ITEM 04 - PERFIL LONGITUDINAL DAS RUAS INDICANDO PERFIL NATURAL DO TERRENO E DA PAVIMENTAÇÃO À EXECUTAR, SEMPRE QUE A ESPESSURA MÉDIA DE MOVIMENTAÇÃO DE TERRA EXCEDER 20 CM.

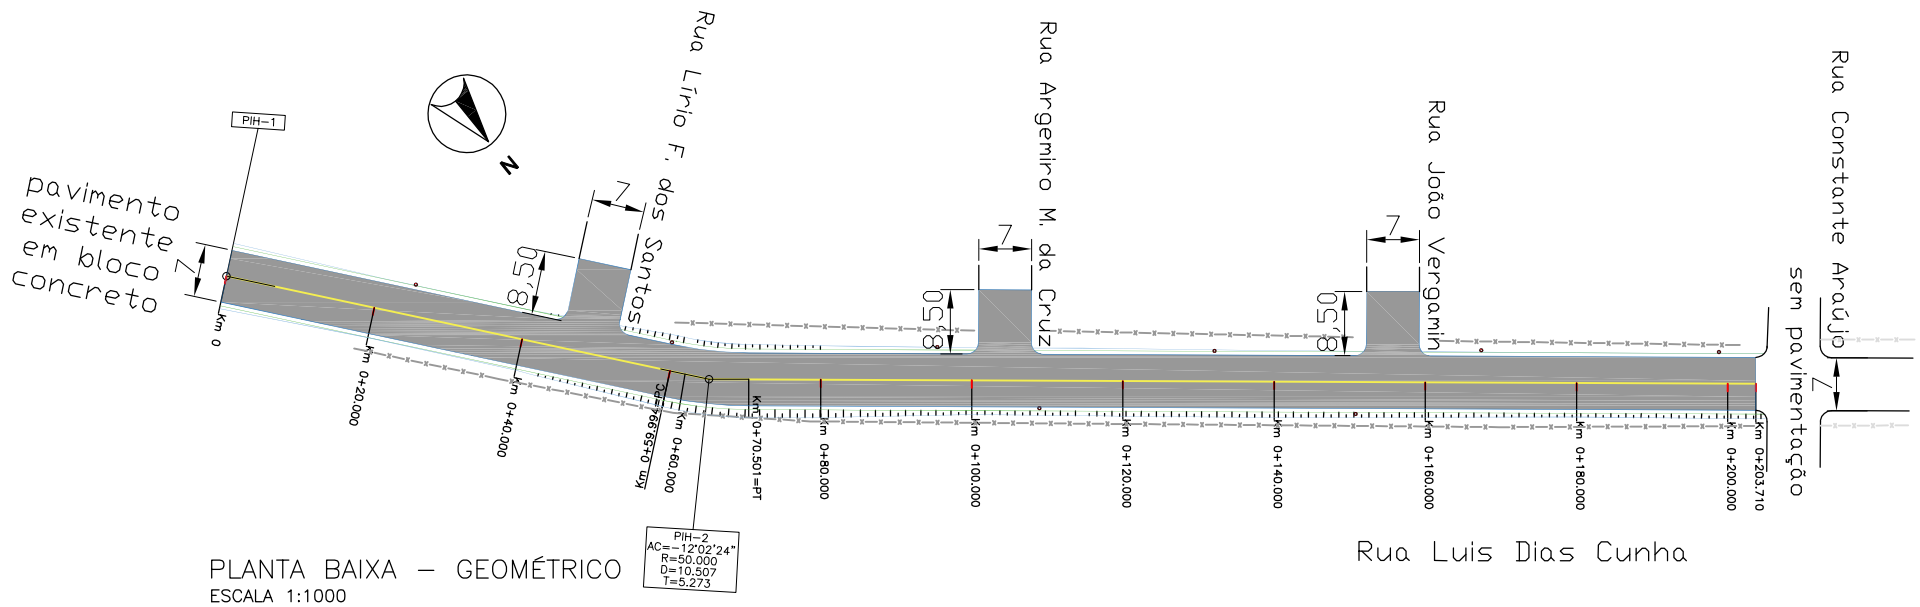

PLANTA BAIXA – GEOMÉTRICO
ESCALA 1:1000

PERFIL LONGITUDINAL
HORIZ.: 1:1000
VERT.: 1:100

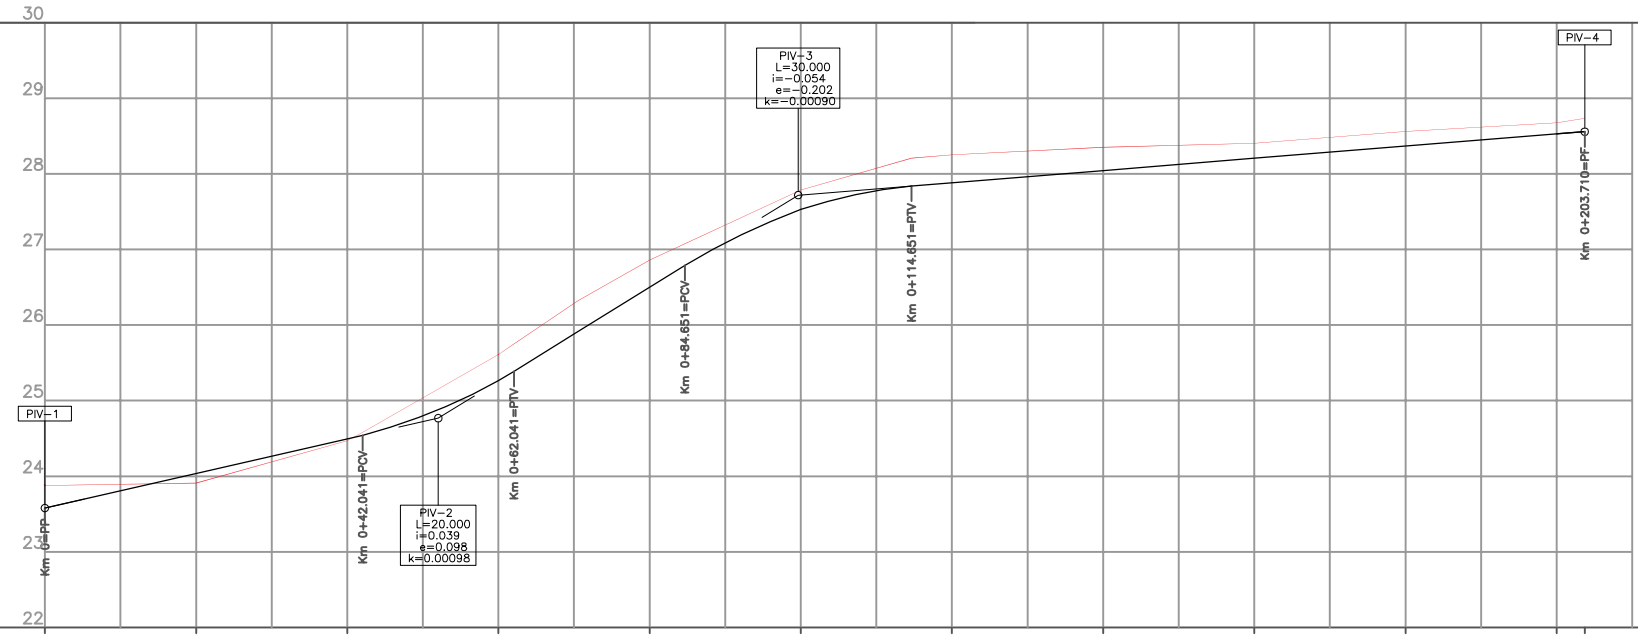

ESTACAS	Km 0	20	40	60	80	100	120	140	160	180	200	
RAMPAS (%)		2.28		4.24	6.19	3.50		0.80				
COTAS DO TERRENO	23.879	23.910	24.472	25.611	26.859	27.784	28.250	28.351	28.404	28.559	28.675	29.199
COTAS DO GREIDE	23.579	24.036	24.493	25.266	26.500	27.528	27.882	28.043	28.205	28.366	28.527	28.940

LEGENDA

- TALUDE
- EIXO DO PROJETO
- BORDO DO PROJETO – MEIO-FIO
- CERCA
- POSTE
- TERRENO NATURAL
- GREIDE PROJETADO
- BLOCO DE CONCRETO INTERTRAVADO (8cm)

PREFEITURA MUN. SÃO JERÔNIMO
Convênio SICONV n.º: 837901/2016
Operação n.º: 1035133-86/2016
Objeto: AÇÕES DE INFRAESTRUTURA URBANA - PAVIMENTAÇÃO E MICRODRENAGEM NO MUNICÍPIO SÃO JERÔNIMO

RESPONSÁVEL TÉCNICO:

ASSUNTO: EXECUÇÃO PAVIMENTAÇÃO EM BLOCO DE CONCRETO

LOCAL: RUA LUIS DIAS CUNHA

TRECHO: ENTRE O PAVIMENTO EXISTENTE E A RUA CONSTANTE ARAÚJO

ÁREA: 203,71m x 7,00m = 1.425,27m²
+ 25,50m x 7,00m = 178,50m²
+ 3,08m² (boca de rua) = 1.607,55m²

DATA: 30/ABRIL/2018

DESENHO: L. CAMPOS

ESCALA: V.:1:100 H.:1:1000

PRANCHA: 03/12