PLANTA BAIXA

Escala 1:100

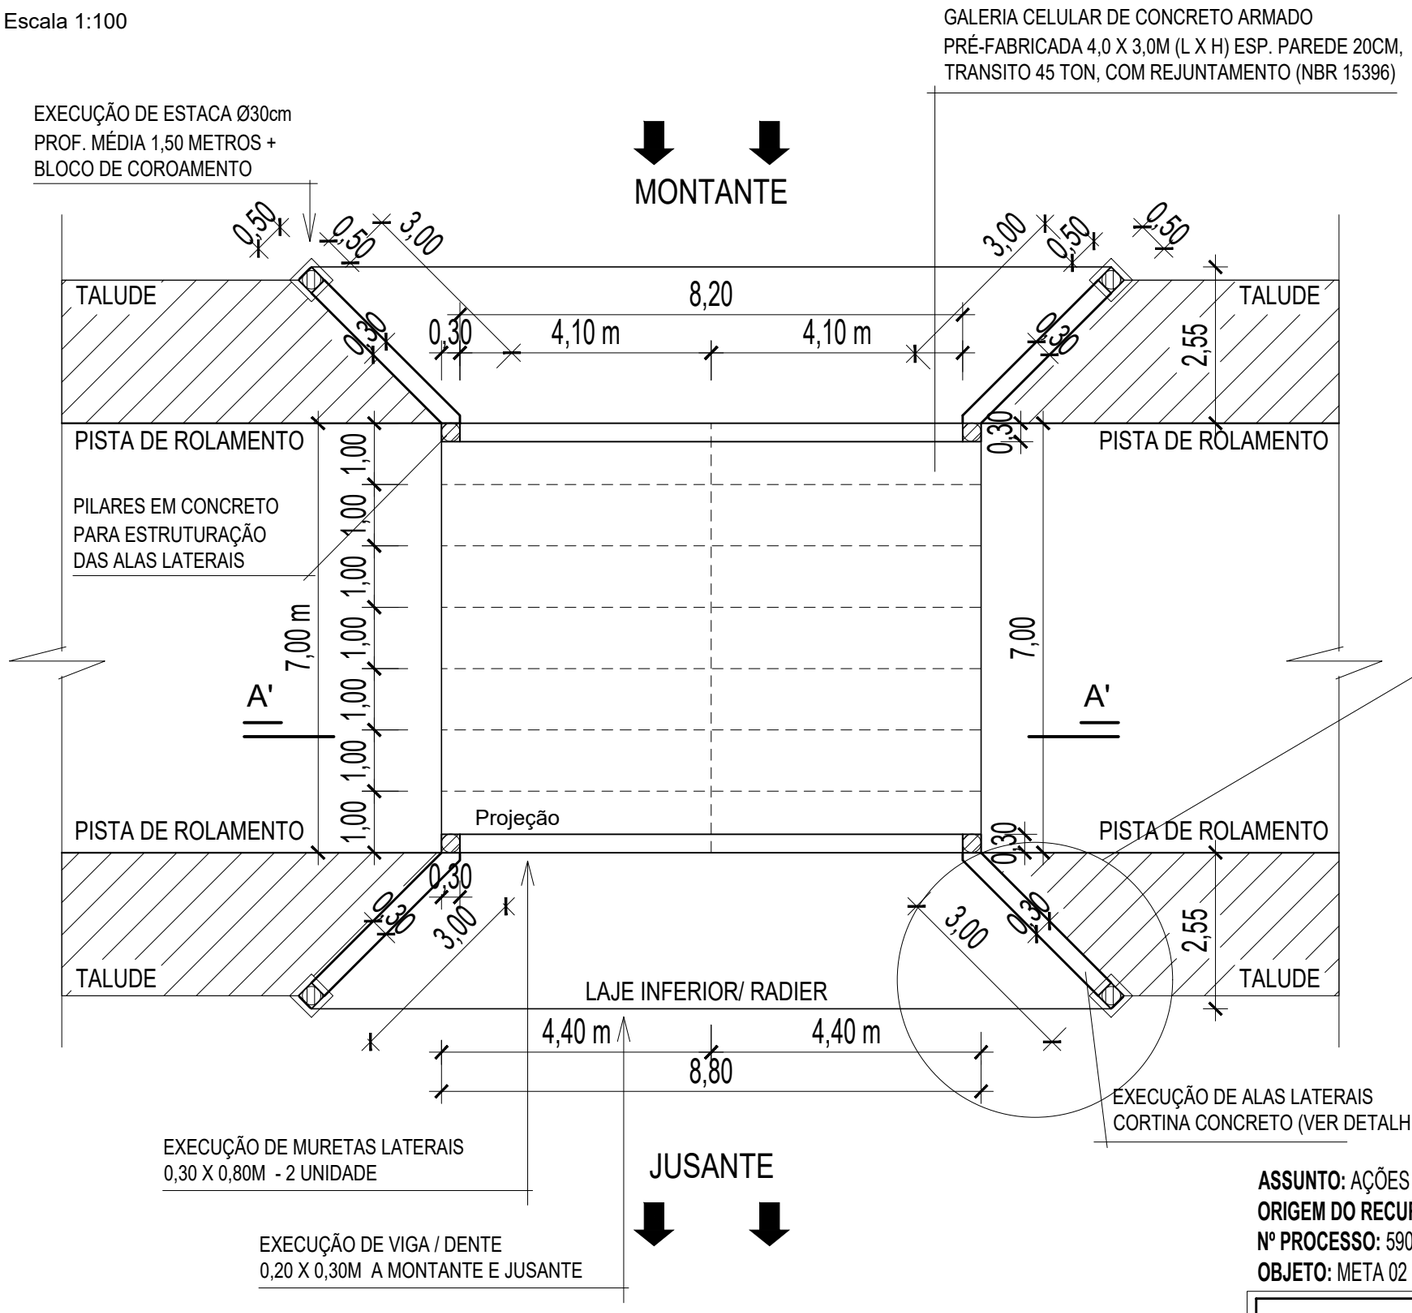

DETALHE DA ALA

Escala 1:100

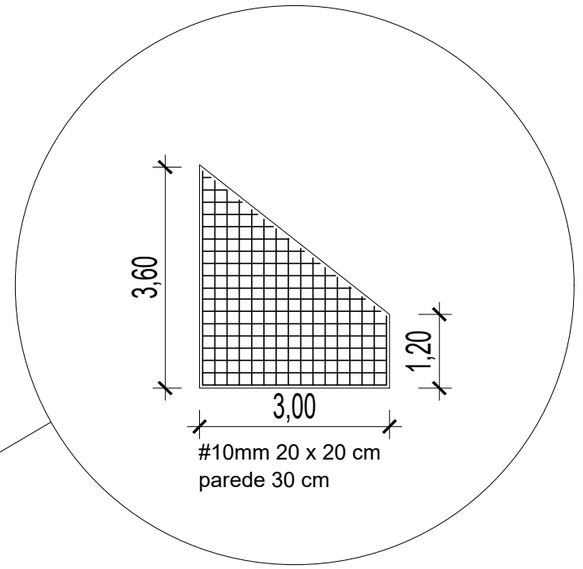

ASSUNTO: AÇÕES DE RECONSTRUÇÃO DE INFRAESTRUTURA DESTRUÍDA/ DANIFICADA POR DESASTRE
ORIGEM DO RECURSO: MIN. DA INTEGRAÇÃO NACIONAL / SECRETARIA NACIONAL DE PROTEÇÃO E DEFESA CIVIL - SEDEC
Nº PROCESSO: 59053.000882/2017-97
OBJETO: META 02 - Ponte da Estrada Rincão dos Correias - Localidade de Rincão dos Correias - Distrito de Morrinhos - São Jerônimo

PREFEITURA MUNICIPAL DE SÃO JERÔNIMO

PROJETO: META 02 - AÇÕES DE RECONSTRUÇÃO DE INFRAESTRUTURA		DATA: NOVEMBRO/2018
RESPONSÁVEL TÉCNICO	DESENHO: SIMONE DE LIMA	PRANCHA: 01
	ESCALA: INDICADA	
DESCRIÇÃO: PLANTA BAIXA		