



**DETALHE DA LAJE INFERIOR/ RADIER**

Escala 1:100

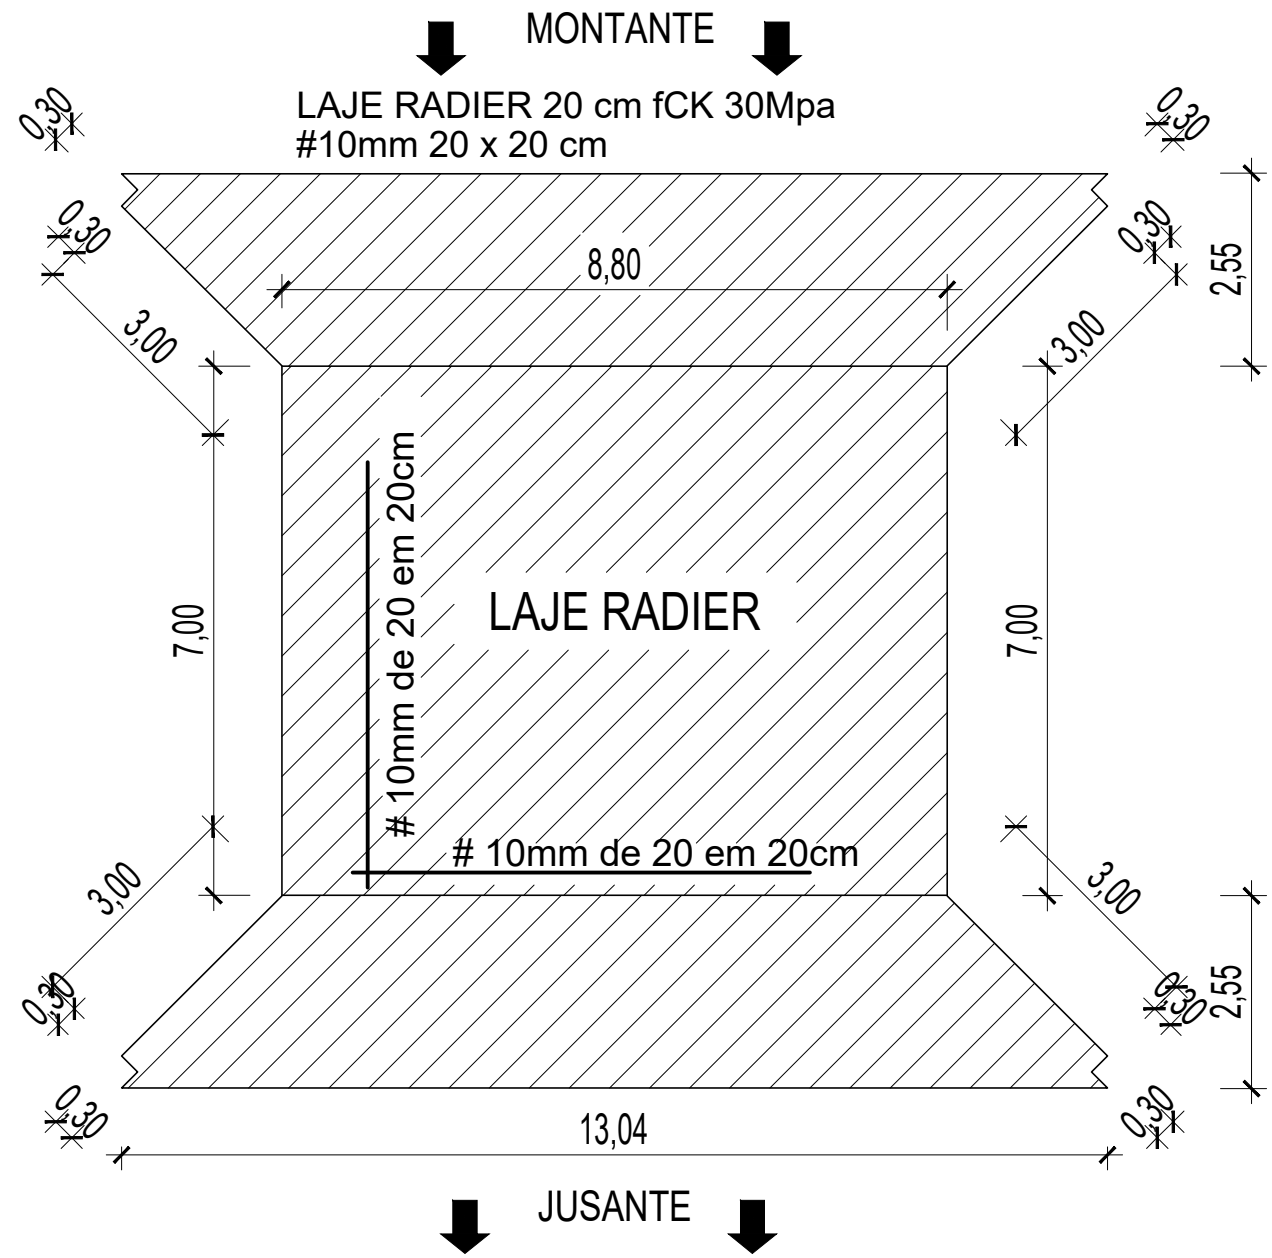

**DETALHE LAJE SUPERIOR**

Escala 1:100

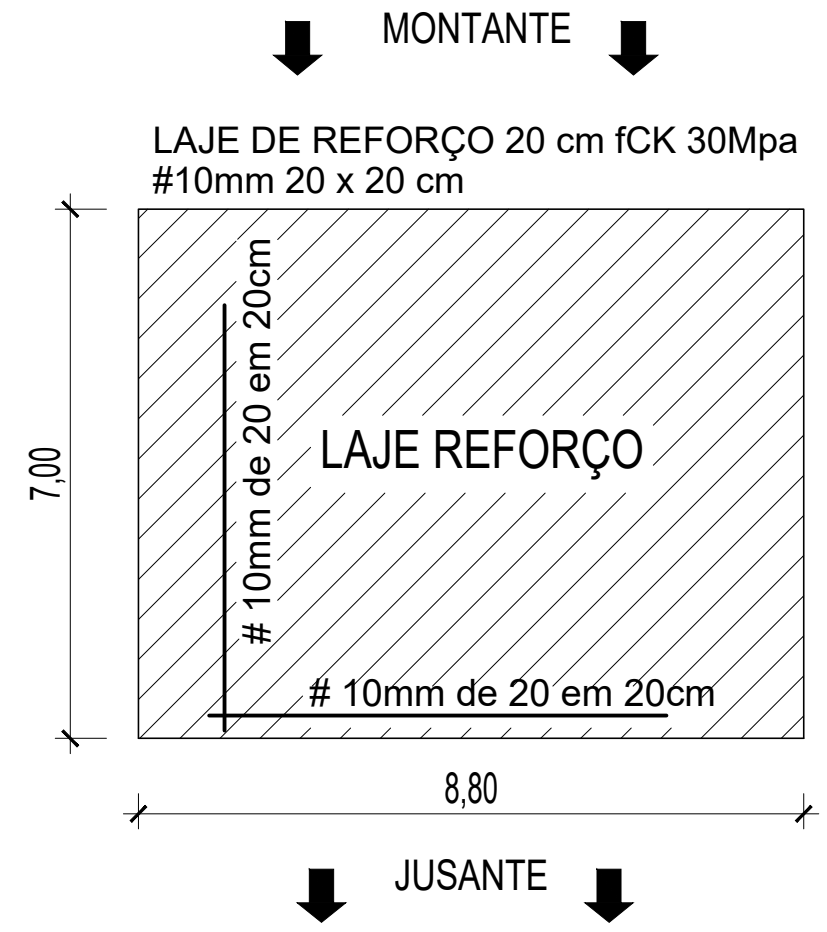

**ASSUNTO:** AÇÕES DE RECONSTRUÇÃO DE INFRAESTRUTURA DESTRUÍDA/ DANIFICADA POR DESASTRE  
**ORIGEM DO RECURSO:** MIN. DA INTEGRAÇÃO NACIONAL / SECRETARIA NACIONAL DE PROTEÇÃO E DEFESA CIVIL - SEDEC  
**Nº PROCESSO:** 59053.000882/2017-97  
**OBJETO:** META 02 - Ponte da Estrada Rincão dos Correias - Localidade de Rincão dos Correias - Distrito de Morrinhos - São Jerônimo

**PREFEITURA MUNICIPAL DE SÃO JERÔNIMO**

	PROJETO <b>META 02 - AÇÕES DE RECONSTRUÇÃO DE INFRAESTRUTURA</b>	DATA NOVEMBRO/2018
	RESPONSÁVEL TÉCNICO	DESENHO SIMONE DE LIMA
	ESCALA INDICADA	PRANCHA
DESCRIÇÃO DETALHE DA LAJE INFERIOR/ RADIER E SUPERIOR DE REFORÇO		02