


# PERFIL LONGITUDINAL

Escala 1:250

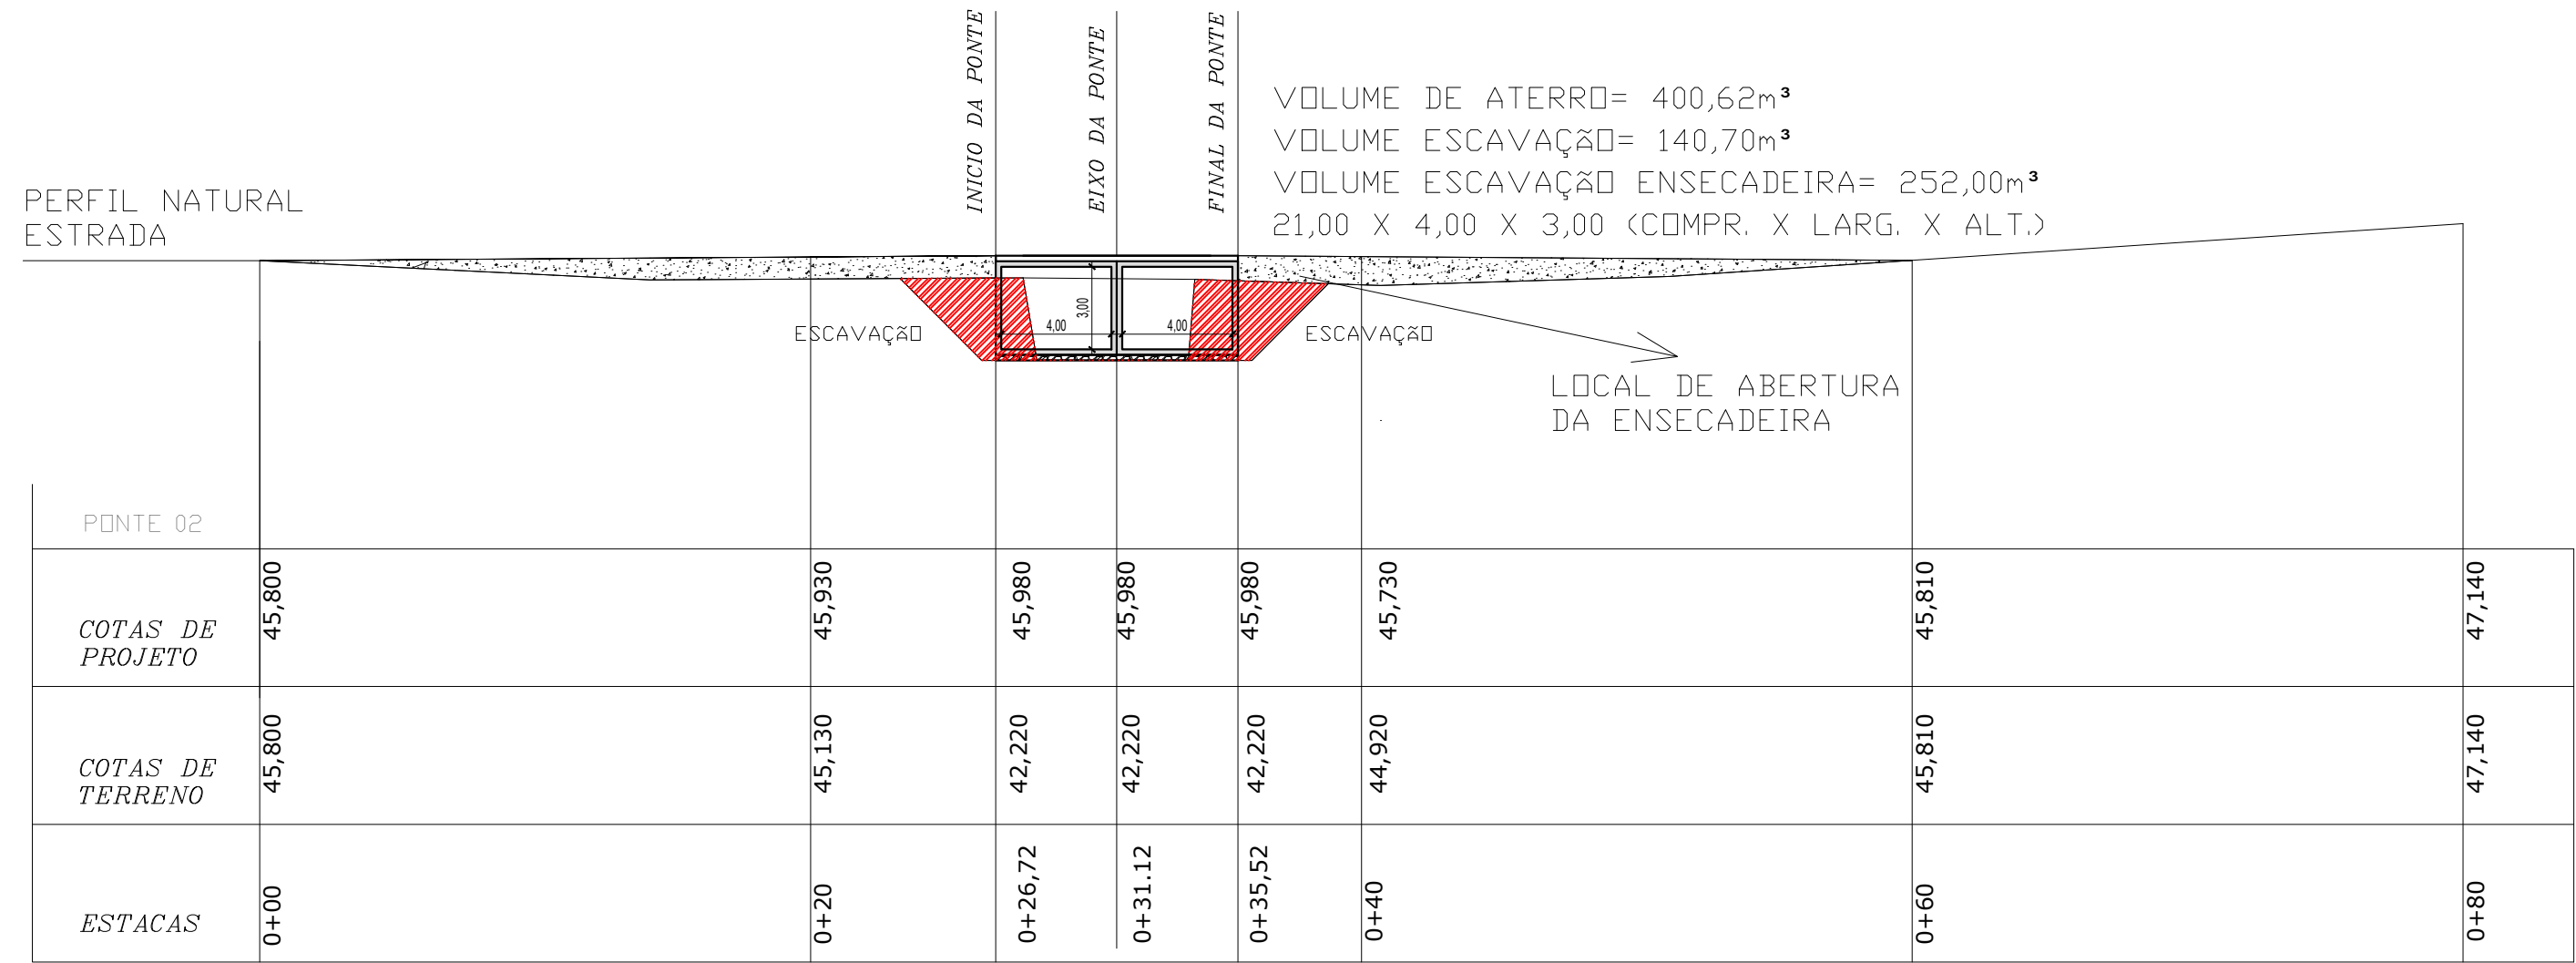

**ASSUNTO:** AÇÕES DE RECONSTRUÇÃO DE INFRAESTRUTURA DESTRUÍDA/ DANIFICADA POR DESASTRE  
**ORIGEM DO RECURSO:** MIN. DA INTEGRAÇÃO NACIONAL / SECRETARIA NACIONAL DE PROTEÇÃO E DEFESA CIVIL - SEDEC  
**Nº PROCESSO:** 59053.000882/2017-97  
**OBJETO:** META 02 - Ponte da Estrada Rincão dos Correias - Localidade de Rincão dos Correias - Distrito de Morrinhos - São Jerônimo

<b>PREFEITURA MUNICIPAL DE SÃO JERÔNIMO</b>			
	PROJETO <b>META 02 - AÇÕES DE RECONSTRUÇÃO DE INFRAESTRUTURA</b>		DATA NOVEMBRO/2018
	RESPONSÁVEL TÉCNICO		DESENHO SIMONE DE LIMA
			ESCALA INDICADA
DESCRIÇÃO PERFIL LONGITUDINAL DO TRECHO			PRANCHA  <b>04</b>