


# PERFIL LONGITUDINAL

Escala 1:250

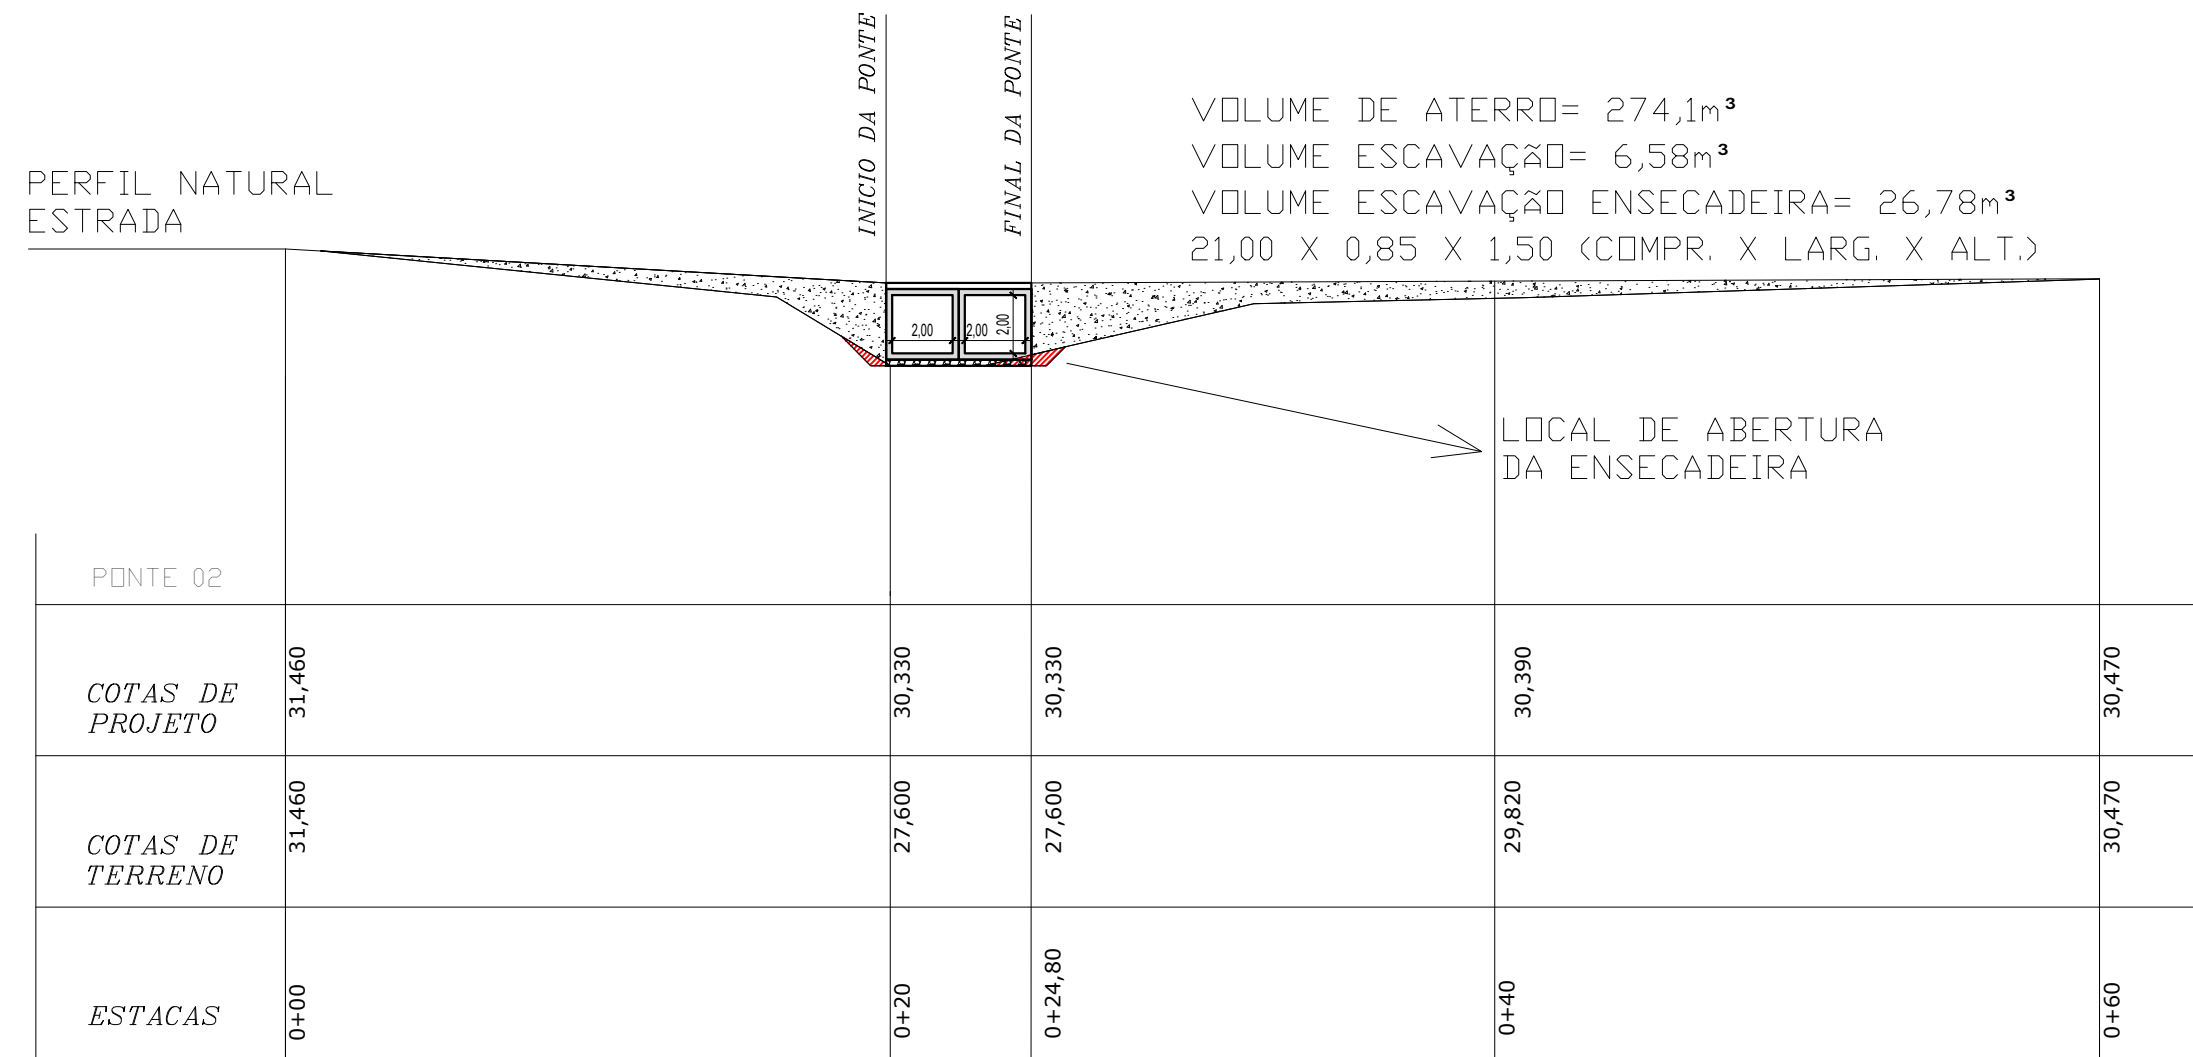

**ASSUNTO:** AÇÕES DE RECONSTRUÇÃO DE INFRAESTRUTURA DESTRUÍDA/ DANIFICADA POR DESASTRE  
**ORIGEM DO RECURSO:** MIN. DA INTEGRAÇÃO NACIONAL / SECRETARIA NACIONAL DE PROTEÇÃO E DEFESA CIVIL - SEDEC  
**Nº PROCESSO:** 59053.000882/2017-97  
**OBJETO:** META 03 - Ponte da Estrada Passo da Carlota - Localidade Passo da Carlota sentido Fagundes - Distr. Morrinhos - São Jerônimo

## PREFEITURA MUNICIPAL DE SÃO JERÔNIMO

	PROJETO	DATA
	<b>META 03 - AÇÕES DE RECONSTRUÇÃO DE INFRAESTRUTURA</b>	NOVEMBRO/2018
	RESPONSÁVEL TÉCNICO	PRANCHA
	DESENHO	
	SIMONE DE LIMA	
	ESCALA	
	INDICADA	
DESCRIÇÃO		
PERFIL LONGITUDINAL DO TRECHO		