

ESTADO DO RIO GRANDE DO SUL


PREFEITURA MUNICIPAL DE SÃO JERÔNIMO

PROJETO DE PAVIMENTAÇÃO


LOCAL: RUA BRANDINO MARIA VALE

TRECHO: ENTRE A AV. MAURICIO CARDOSO E RST 470

ÁREA: $150,16\text{m} \times 7,00\text{m} + 0,00(\text{BOCAS}) = 1.051,12 \text{ m}^2$



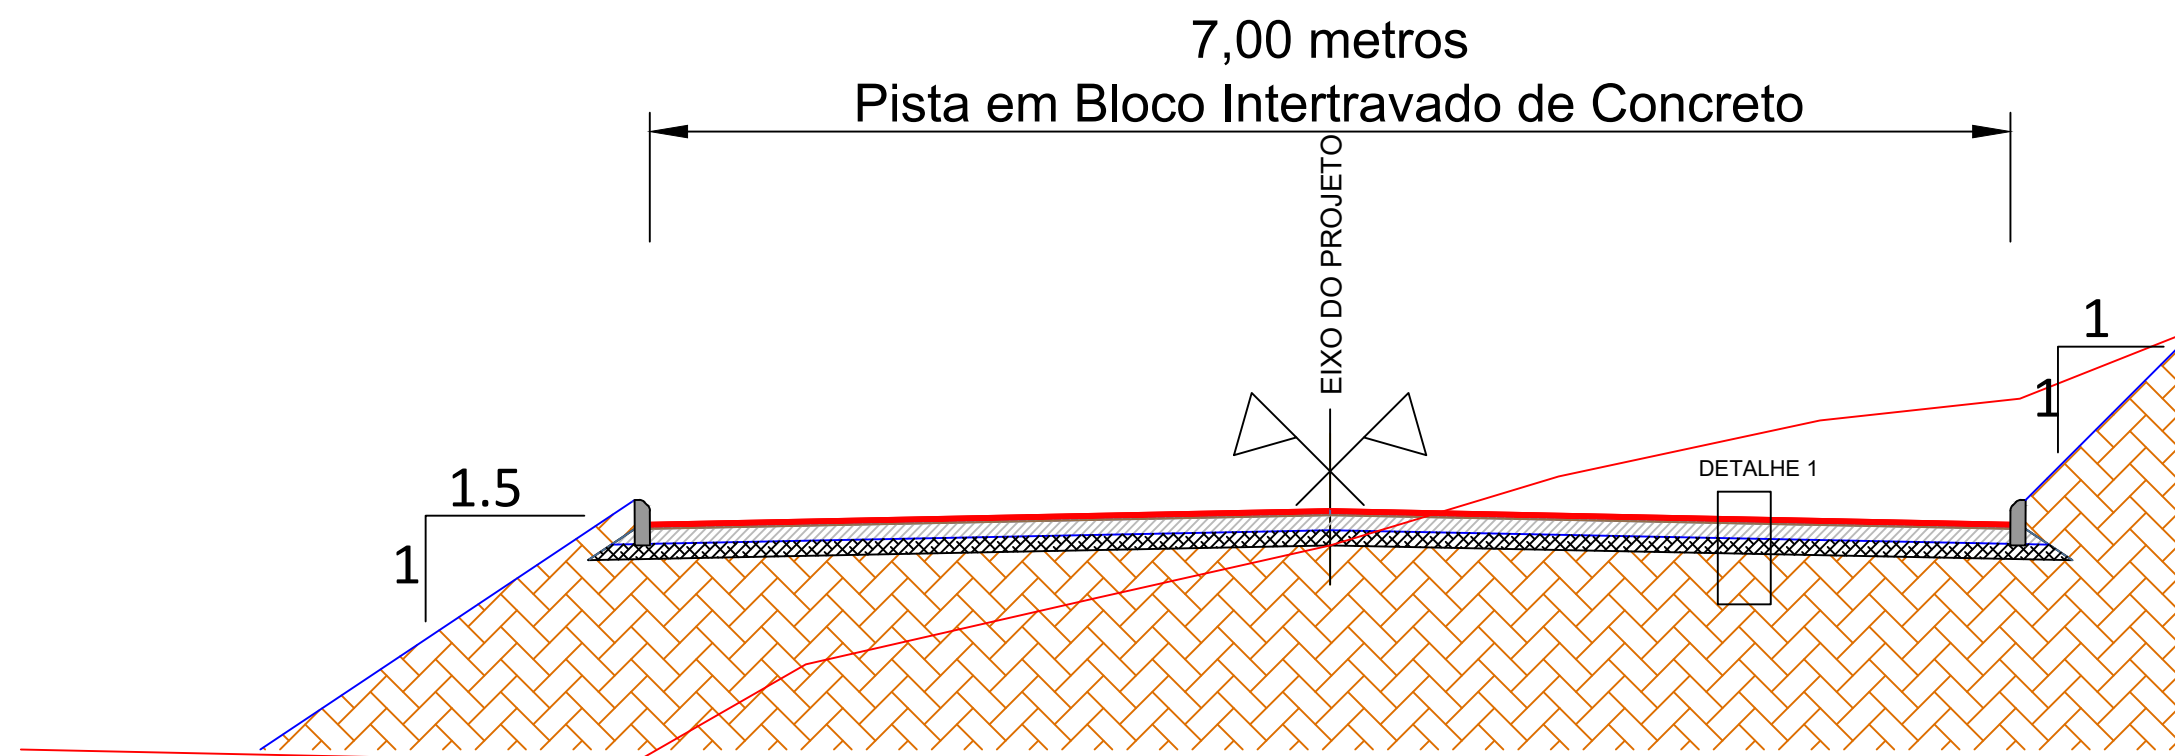


SEÇÃO TIPO DE PAVIMENTAÇÃO
SEM ESCALA

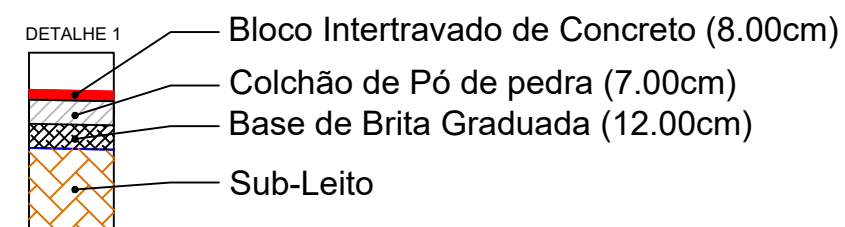

PREFEITURA MUNICIPAL DE SÃO JERÔNIMO

TIPO:	SEÇÃO TIPO PAVIMENTAÇÃO	PROPRIETÁRIO:	DATA:
LOCAL: RUA BRANDINO MARIA VALE			2019
TRECHO: ENTRE A AV. MAURICIO CARDOSO E RST 470		RESPONSÁVEL TÉCNICO:	ESCALA:
ÁREA: 150,16m X 7,00m +0,00(BOCAS)= 1.051,12 m²			SEM ESCALA
		ENGº CIVIL JOÃO LUIZ LAGUE CREA - RS: 32.794	PRANCHA:
			Única

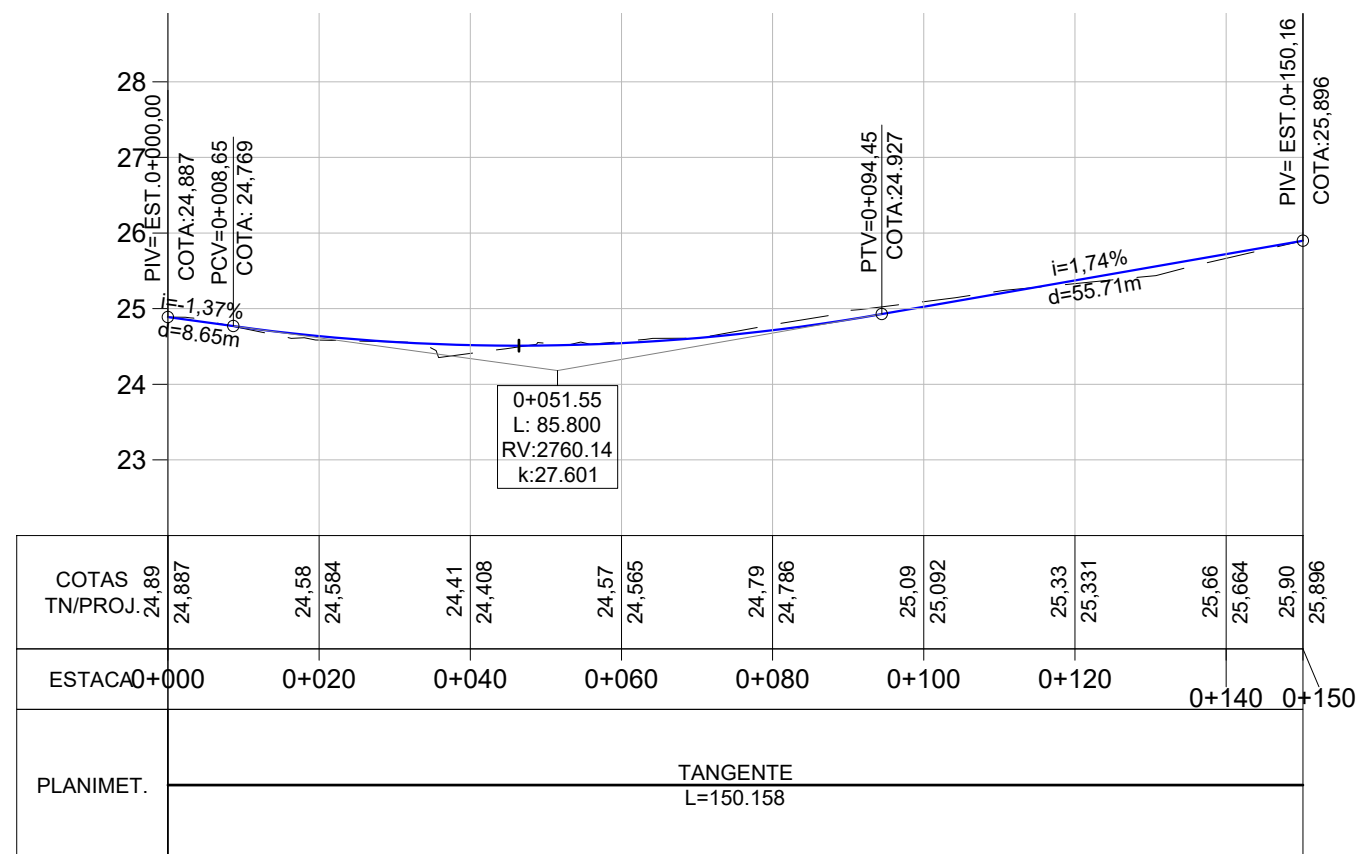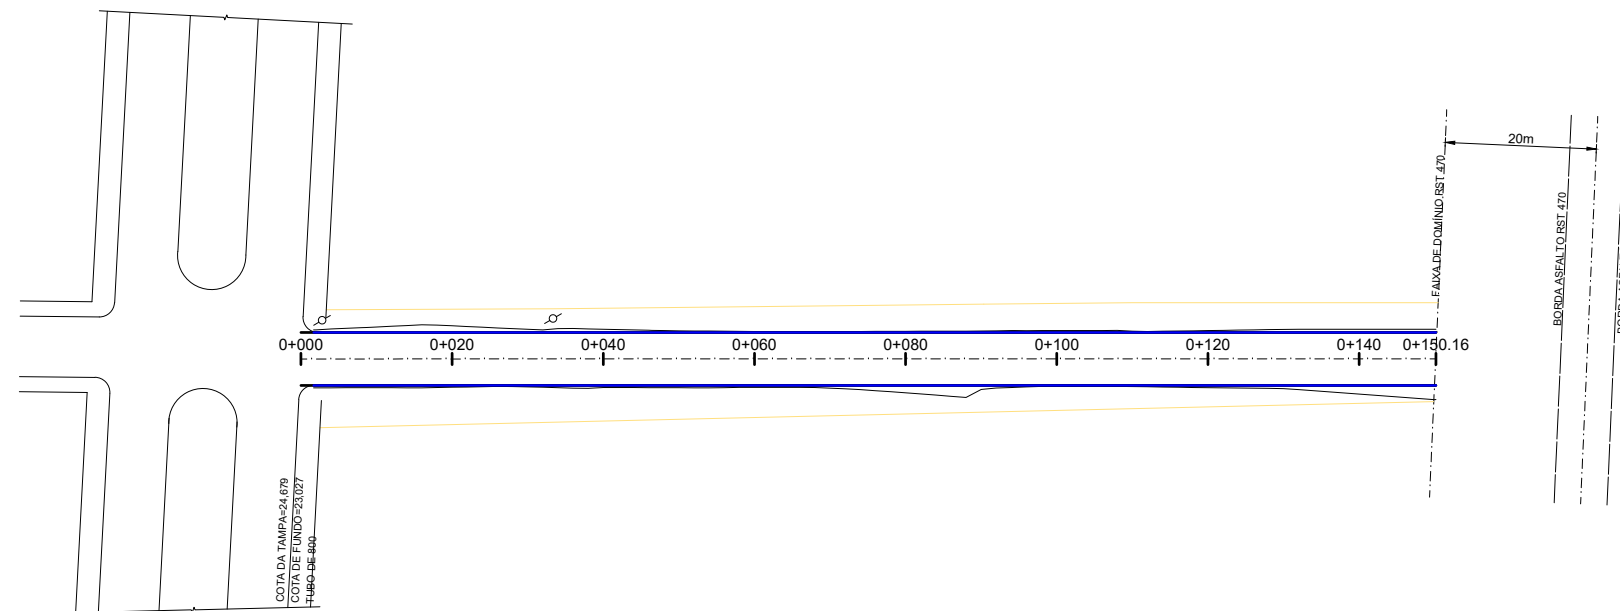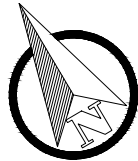

LEGENDA:

PREFEITURA MUNICIPAL DE SÃO JERÔNIMO

TIPO:

GEOMÉTRICO

LOCAL: RUA BRANDINO MARIA VALE

TRECHO: ENTRE A AV. MAURICIO CARDOSO E RST 470

ÁREA: 150,16m X 7,00m +0,00(BOCAS)= 1.051,12 m²

PROPRIETÁRIO:

RESPONSÁVEL TÉCNICO:

ENGº CIVIL JOÃO LUIZ LAGUE
CREA - RS: 32.794

DATA:




2019

ESCALA:

Horizontal: 1/1000
Vertical: 1/100

PRANCHA:










1

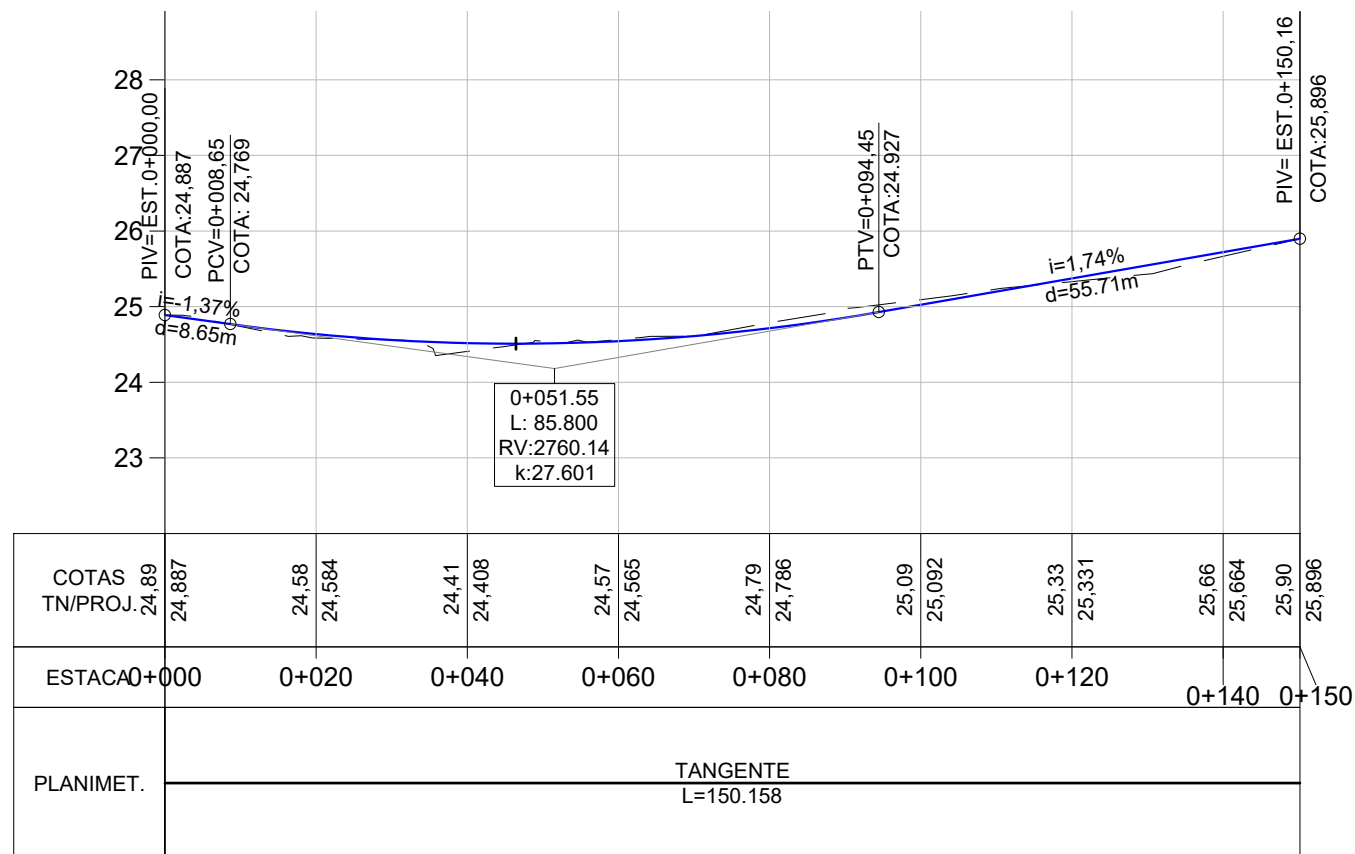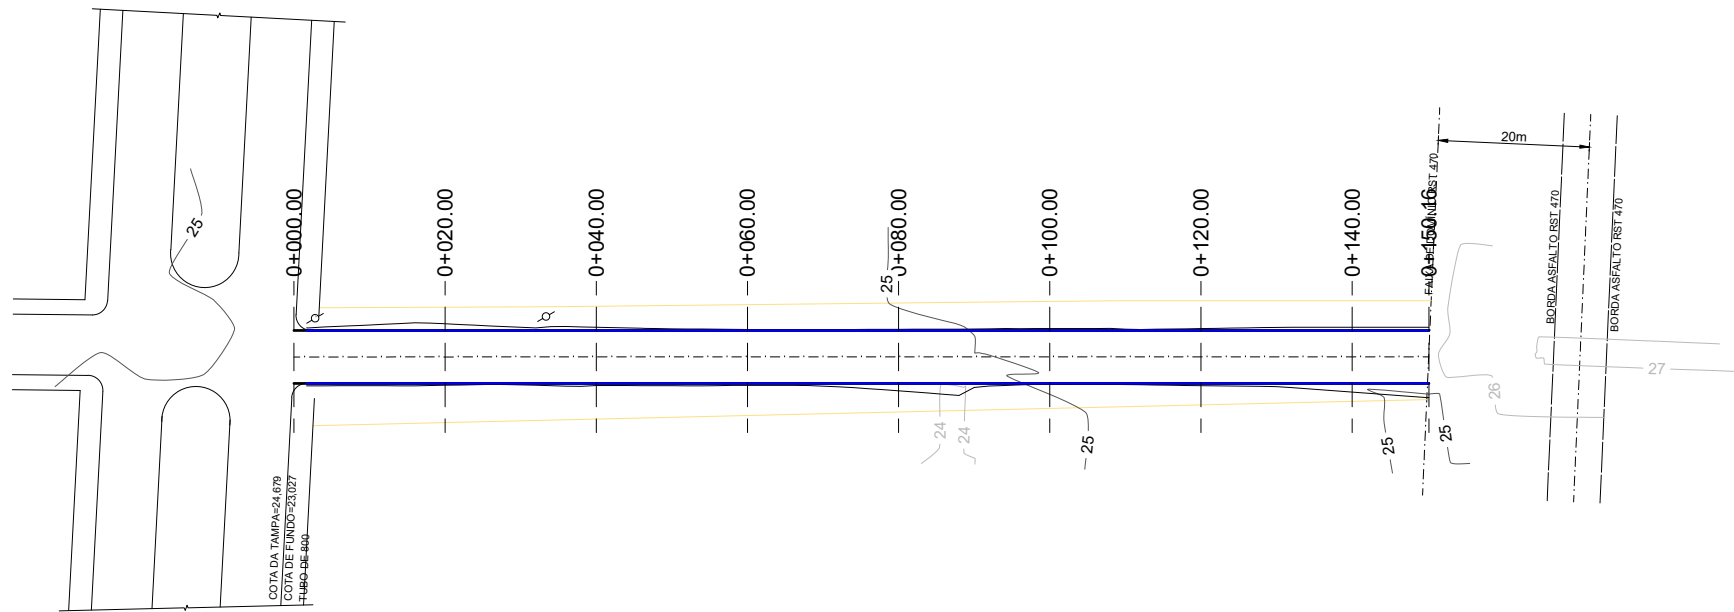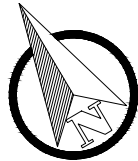

LEGENDA:


PREFEITURA MUNICIPAL DE SÃO JERÔNIMO


TIPO:	TERRAPLENAGEM		PROPRIETÁRIO:	DATA:
LOCAL: RUA BRANDINO MARIA VALE				2019
TRECHO: ENTRE A AV. MAURICIO CARDOSO E RST 470			RESPONSÁVEL TÉCNICO:	ESCALA:
ÁREA: 150,16m X 7,00m +0,00(BOCAS)= 1.051,12 m²				Horizontal: 1/1000
				Vertical: 1/100
			ENGº CIVIL JOÃO LUIZ LAGUE CREA - RS: 32.794	PRANCHA:
				1

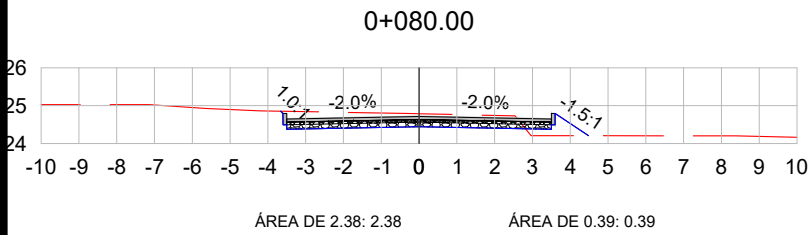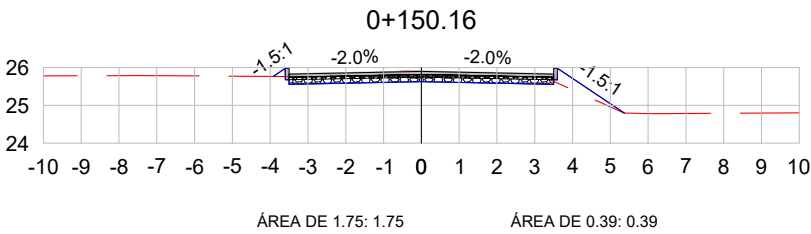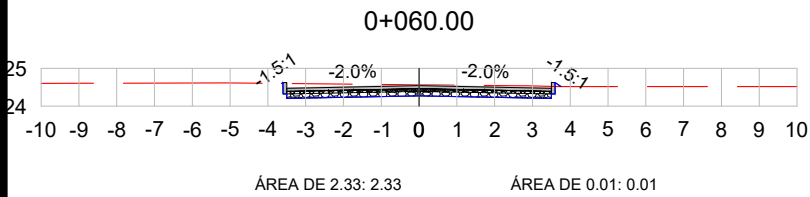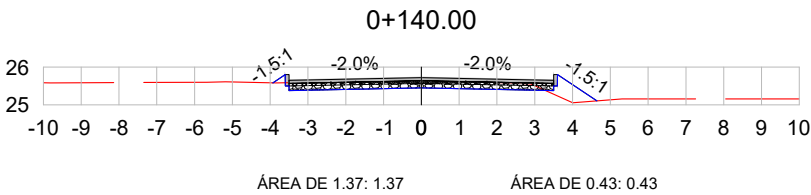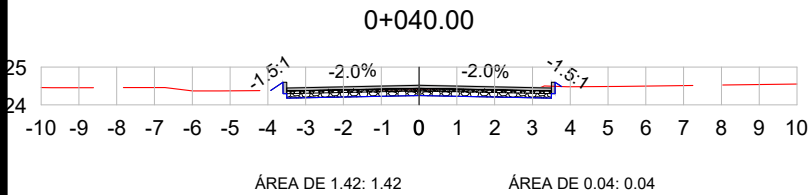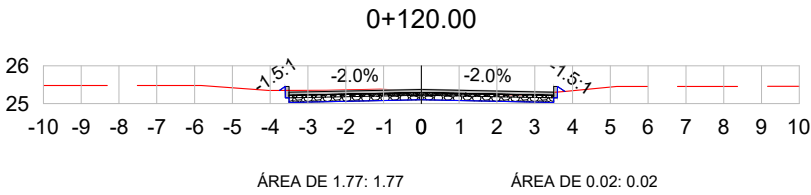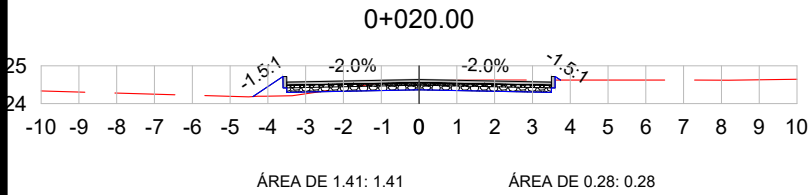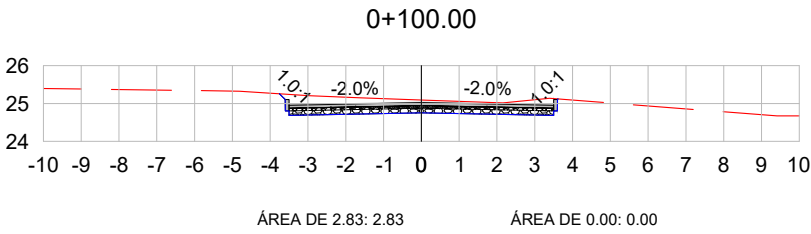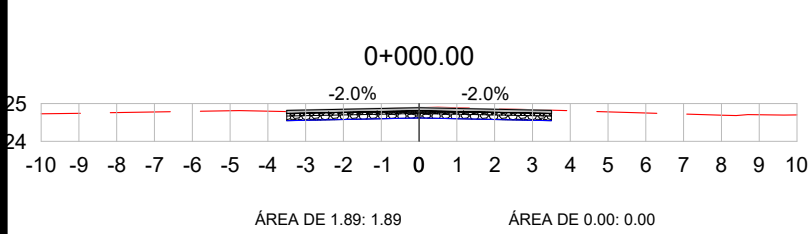

VOL. DE TERRAP. RUA BRANDINO MARIA VALE							
Estaca	Área de Corte (m²)	Área de Aterro (m²)	Volume de Corte (m3)	Volume de Aterro (m3)	Volum. Corte Acum. (m3)	Volum Aterro Acum. (m3)	Volume Líquido (m3)
0+000,00	1,89	0,00	0,00	0,00	0,00	0,00	0,00
0+020,00	1,41	0,28	33,04	2,76	33,04	2,76	30,28
0+040,00	1,42	0,04	28,27	3,21	61,31	5,97	55,34
0+060,00	2,33	0,01	37,51	0,53	98,83	6,49	92,33
0+080,00	2,38	0,39	47,16	4,03	145,99	10,52	135,47
0+100,00	2,83	0,00	52,16	3,94	198,16	14,46	183,69
0+120,00	1,77	0,02	46,06	0,22	244,22	14,69	229,53
0+140,00	1,37	0,43	31,43	4,55	275,64	19,24	256,40
0+150,16	1,75	0,39	15,84	4,16	291,49	23,40	268,08

LEGENDA:

 TERRENO NATURAL

 TERRENO PROJETADO

PREFEITURA MUNICIPAL DE SÃO JERÔNIMO

TIPO:

SEÇÕES TRANSVERSAIS

LOCAL: RUA BRANDINO MARIA VALE

TRECHO: ENTRE A AV. MAURICIO CARDOSO E RST 470

ÁREA: 150,16m X 7,00m +0,00(BOCAS)= 1.051,12 m²

PROPRIETÁRIO:

RESPONSÁVEL TÉCNICO:

ENGº CIVIL JOÃO LUIZ LAGUE
CREA - RS: 32.794

DATA:




2019

ESCALA:

1/200

PRANCHA:

1

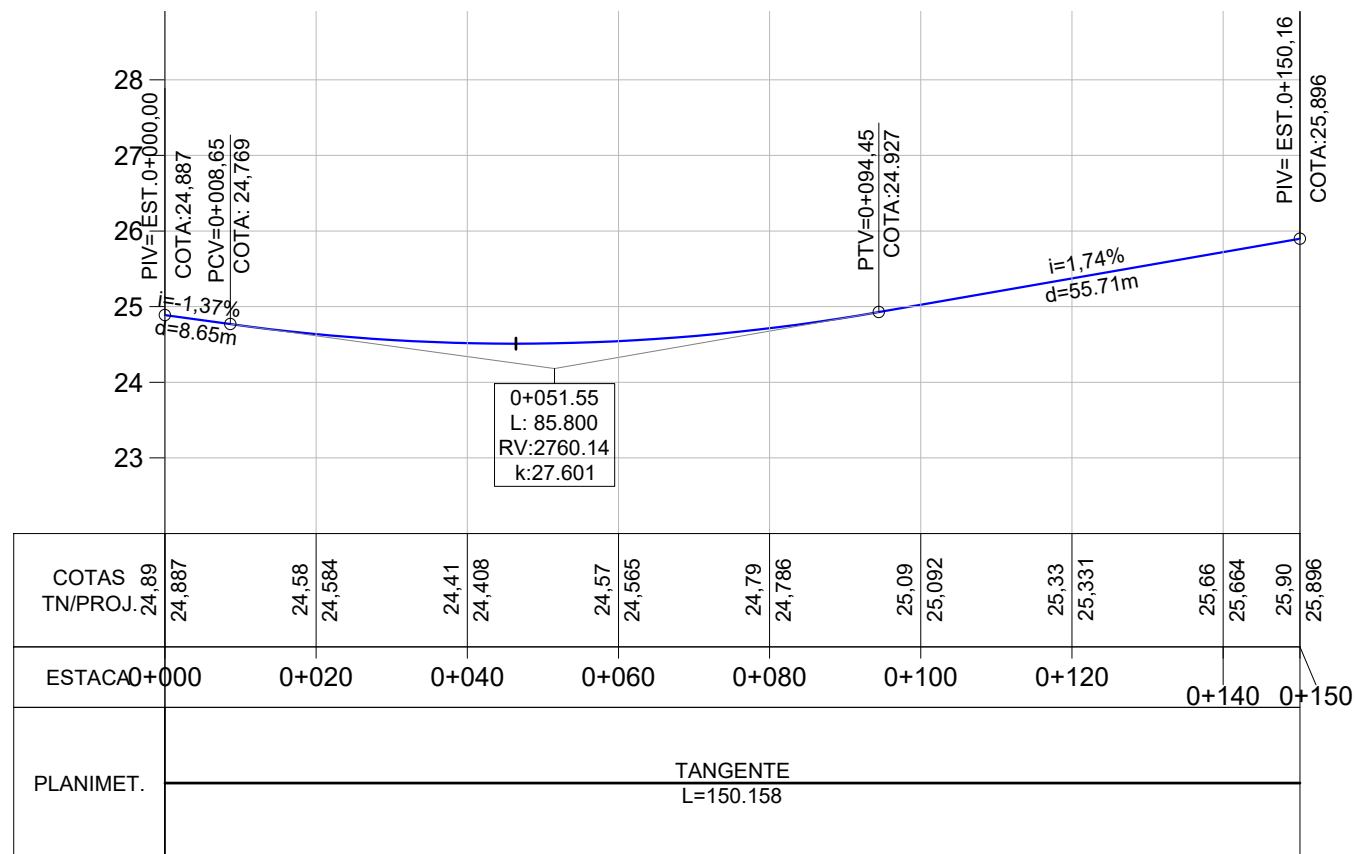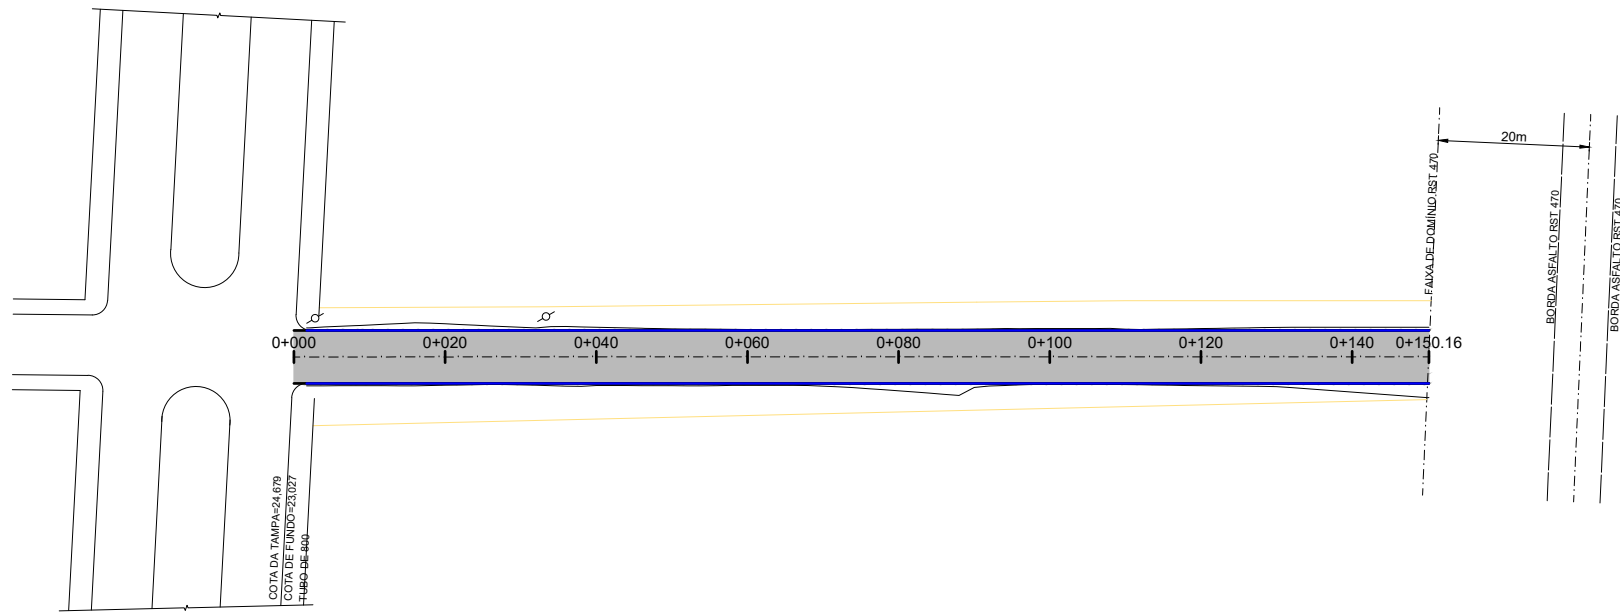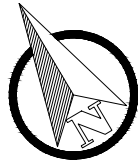

LEGENDA:

PREFEITURA MUNICIPAL DE SÃO JERÔNIMO

TIPO:

PAVIMENTAÇÃO

LOCAL: RUA BRANDINO MARIA VALE

TRECHO: ENTRE A AV. MAURICIO CARDOSO E RST 470

ÁREA: 150,16m X 7,00m +0,00(BOCAS)= 1.051,12 m²

PROPRIETÁRIO:

RESPONSÁVEL TÉCNICO:

ENGº CIVIL JOÃO LUIZ LAGUE
CREA - RS: 32.794

DATA:

2019

ESCALA:

Horizontal:



1/1000

Vertical:

1/100

PRANCHA:

1

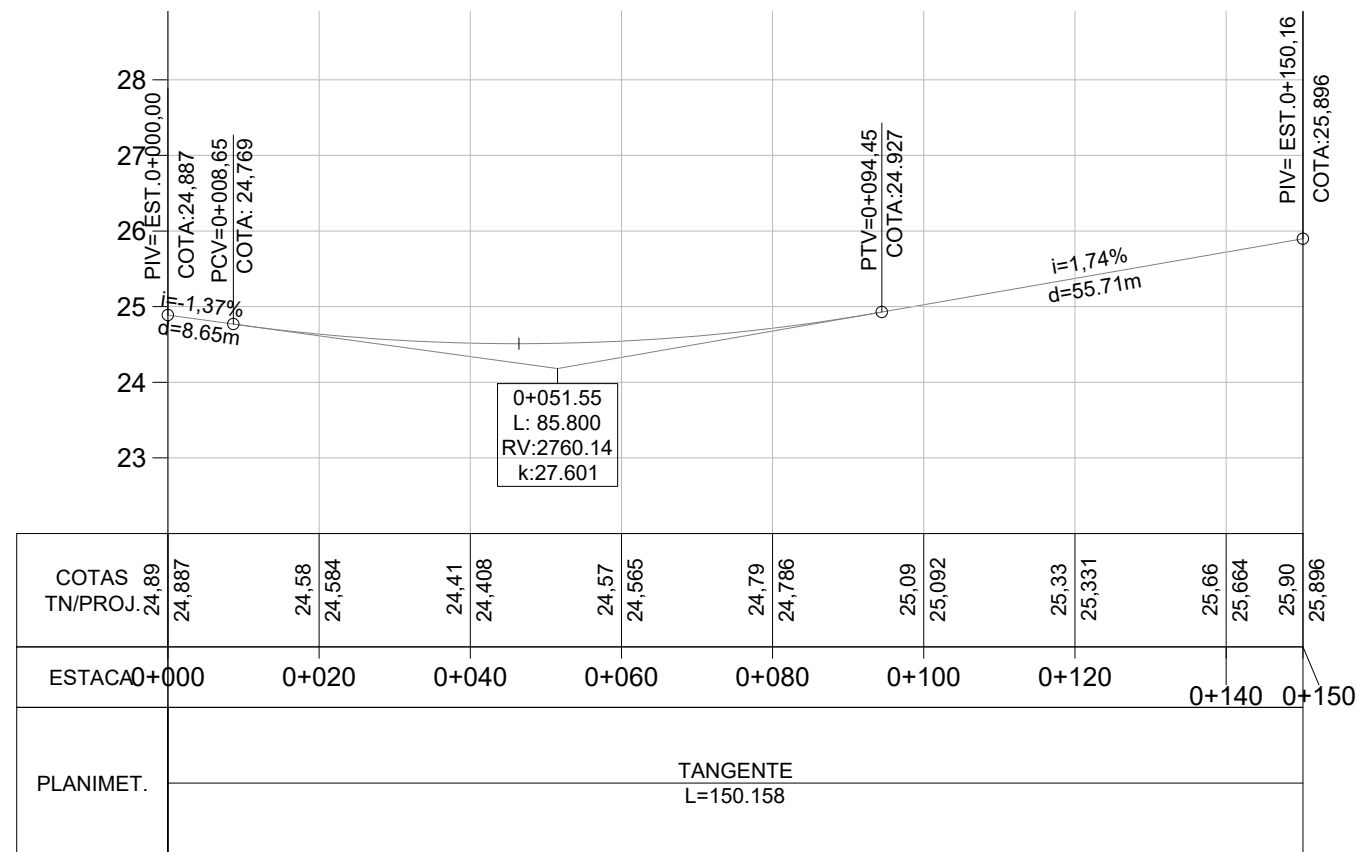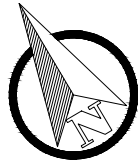

LEGENDA:

PREFEITURA MUNICIPAL DE SÃO JERÔNIMO

TIPO:

DRENAGEM

LOCAL: RUA BRANDINO MARIA VALE

TRECHO: ENTRE A AV. MAURICIO CARDOSO E RST 470

ÁREA: 150,16m X 7,00m +0,00(BOCAS)= 1.051,12 m²

PROPRIETÁRIO:

RESPONSÁVEL TÉCNICO:

ENGº CIVIL JOÃO LUIZ LAGUE
CREA - RS: 32.794

DATA:

2019

ESCALA:

Horizontal:

1/1000

Vertical:

1/100

PRANCHA:

1