

ESTADO DO RIO GRANDE DO SUL


PREFEITURA MUNICIPAL DE SÃO JERÔNIMO

PROJETO DE PAVIMENTAÇÃO


LOCAL: RUA JGB

TRECHO: ENTRE A RS 401 + ESTACA 83,63M

ÁREA: $83,63\text{m} \times 9,00\text{m} + 0,00(\text{BOCAS}) = 752,67 \text{ m}^2$

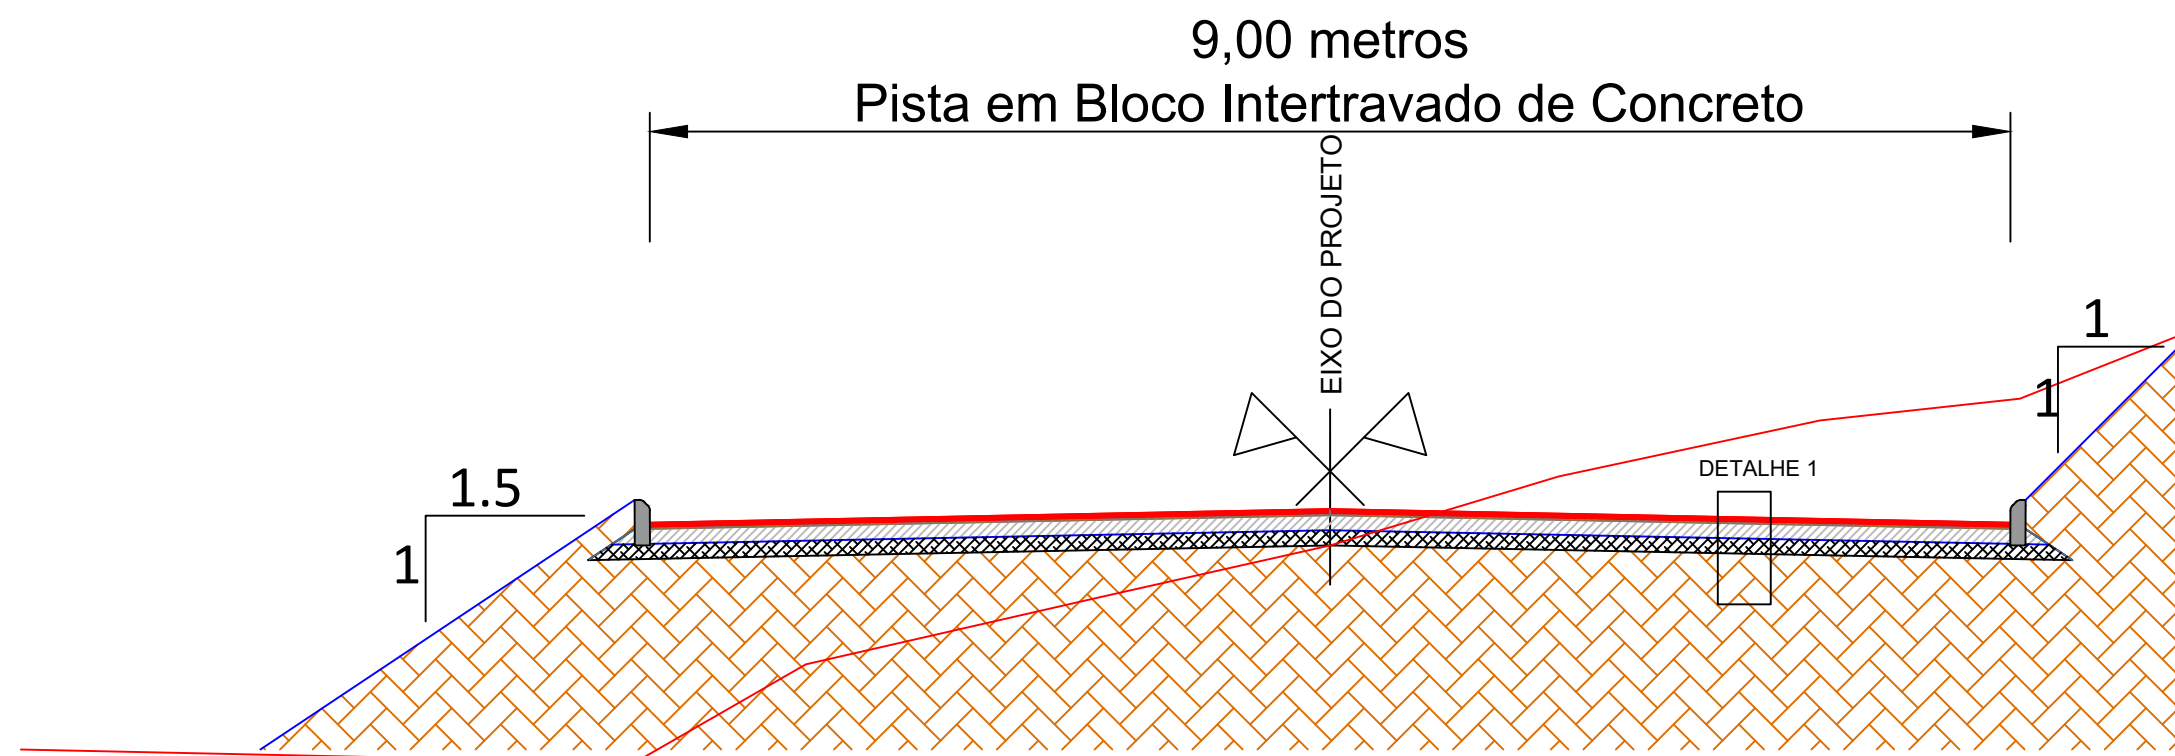


SEÇÃO TIPO DE PAVIMENTAÇÃO
SEM ESCALA

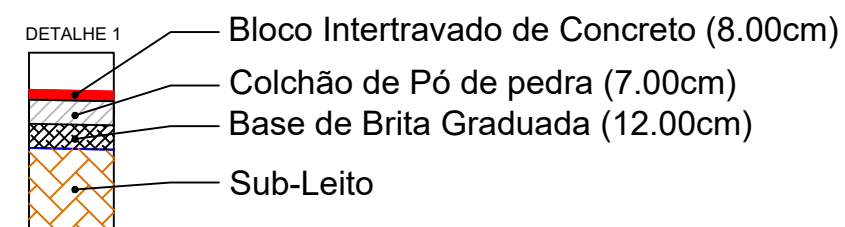


PREFEITURA MUNICIPAL DE SÃO JERÔNIMO

TIPO:	SEÇÃO TIPO PAVIMENTAÇÃO	PROPRIETÁRIO:	DATA:
LOCAL: RUA JGB			2019
TRECHO: ENTRE A RS 401 + ESTACA 83,63M		RESPONSÁVEL TÉCNICO:	ESCALA:
ÁREA: 83,63m X 9,00m +0,00(BOCAS)= 752,67 m²		ENGº CIVIL JOÃO LUIZ LAGUE CREA - RS: 32.794	SEM ESCALA
			PRANCHA:
			Única

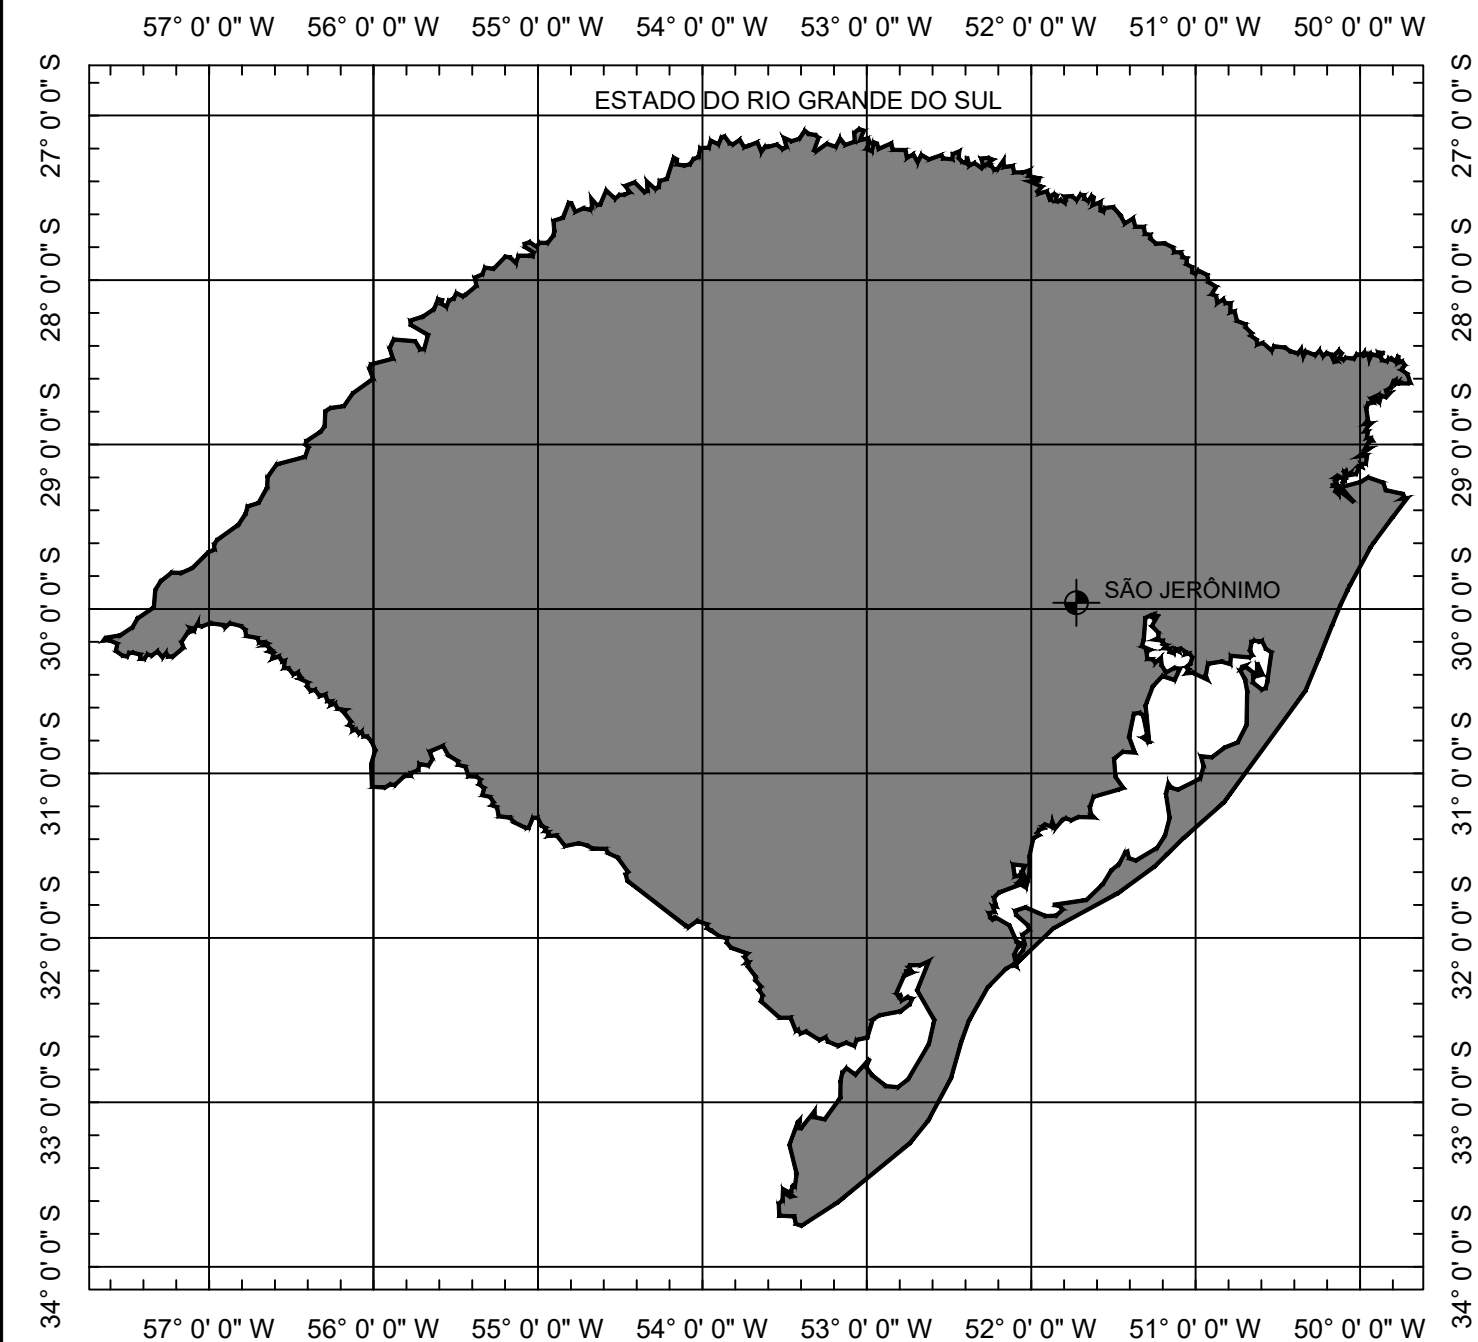

SITUAÇÃO
Sem escala



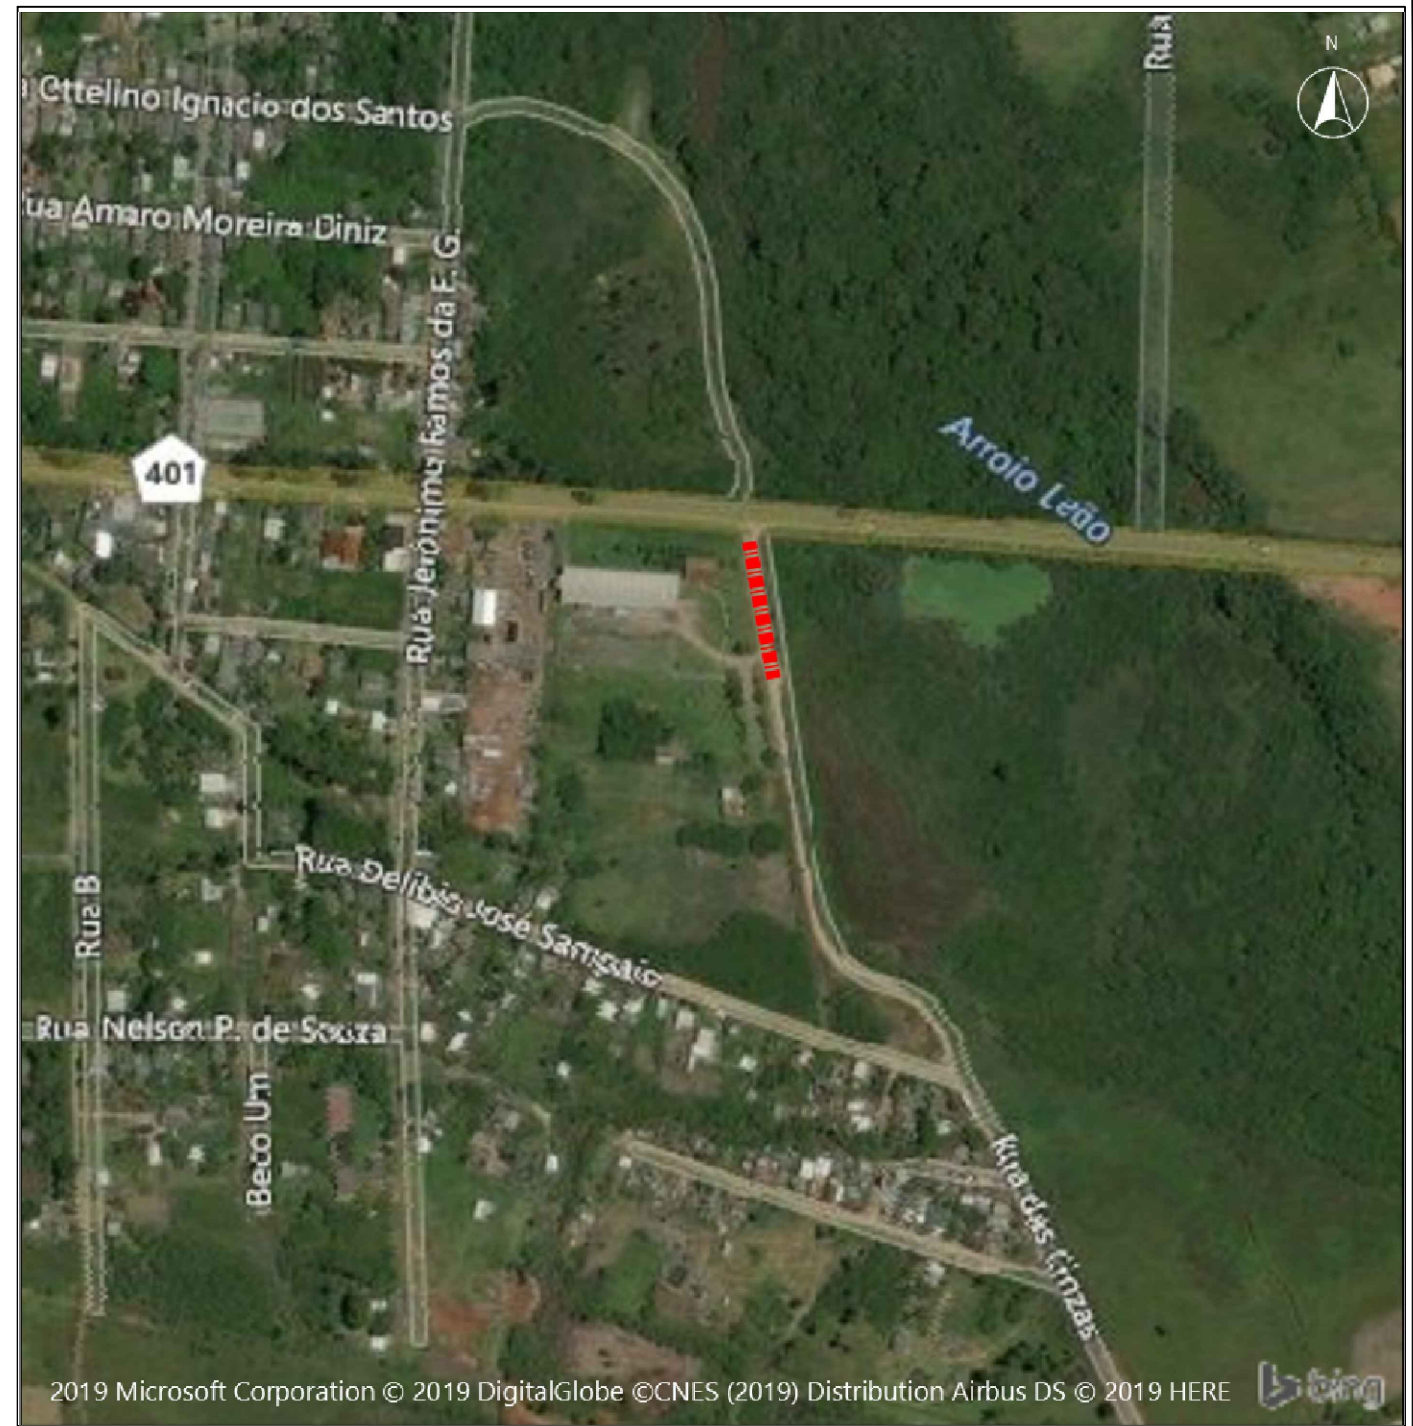


LOCALIZAÇÃO
Imagem de satélite
Sem escala

LEGENDA:

PREFEITURA MUNICIPAL DE SÃO JERÔNIMO

TIPO: LOCAL: RUA JGB TRECHO: ENTRE A RS 401 + ESTACA 83,63M ÁREA: 83,63m X 9,00m +0,00(BOCAS)= 752,67 m²	PROPRIETÁRIO: RESPONSÁVEL TÉCNICO: ENGº CIVIL JOÃO LUIZ LAGUE CREA - RS: 32.794	DATA: 2019
		ESCALA: SEM ESCALA
		PRANCHA: Única

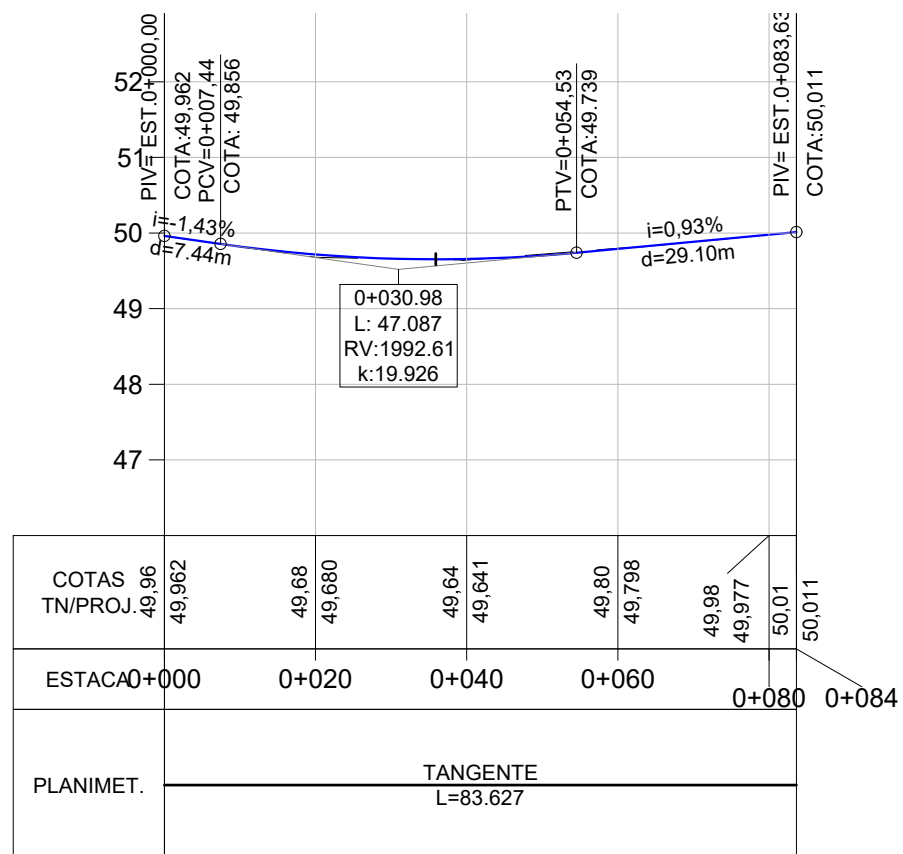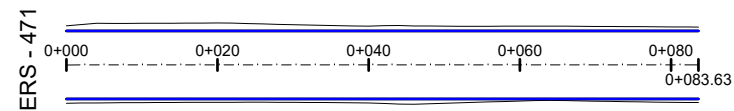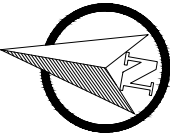

LEGENDA:

PLANTA BAIXA

Norte

Cerca Existente

Poste

Eixo Projetado

Meio Fio Novo

Offset de Terraplenagem

Talude de Terraplenagem




PERFIL

Perfil Terreno Natural

Perfil projetado (Pavimento)

PREFEITURA MUNICIPAL DE SÃO JERÔNIMO

TIPO:	PROPRIETÁRIO:	DATA:
GEOMÉTRICO		2019
LOCAL: RUA JGB		ESCALA:
TRECHO: ENTRE A RS 401 + ESTACA 83,63M	RESPONSÁVEL TÉCNICO:	Horizontal: 1/1000
ÁREA: 83,63m X 9,00m +0,00(BOCAS)= 752,67 m²	ENGº CIVIL JOÃO LUIZ LAGUE CREA - RS: 32.794	Vertical: 1/100
		PRANCHA:
		1

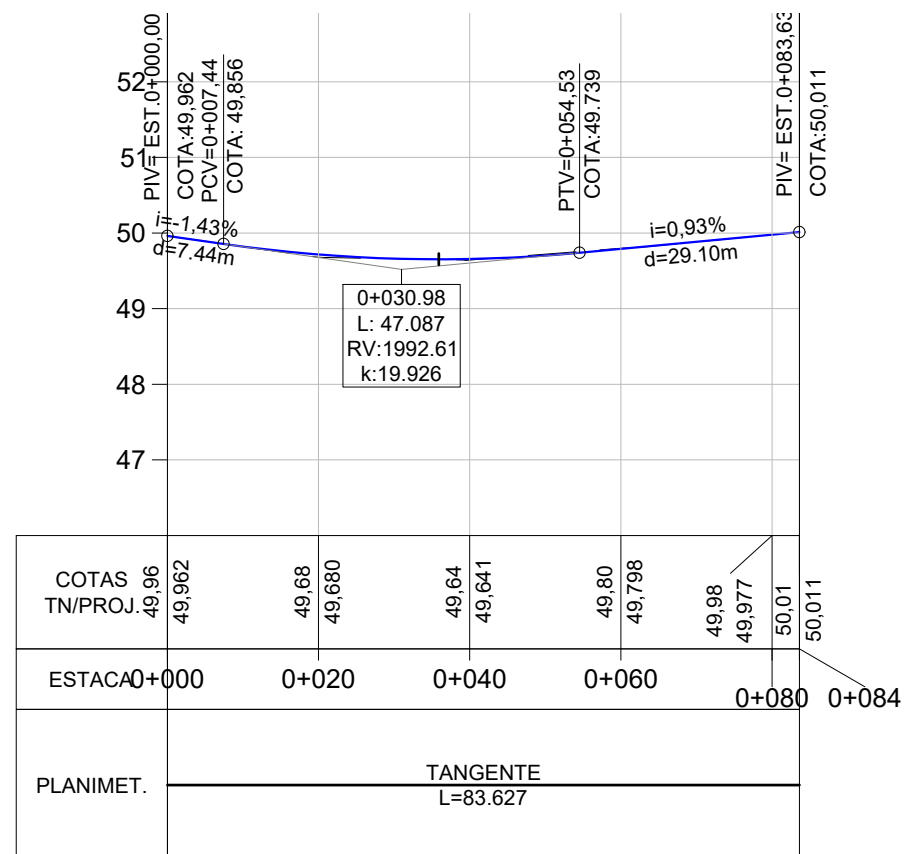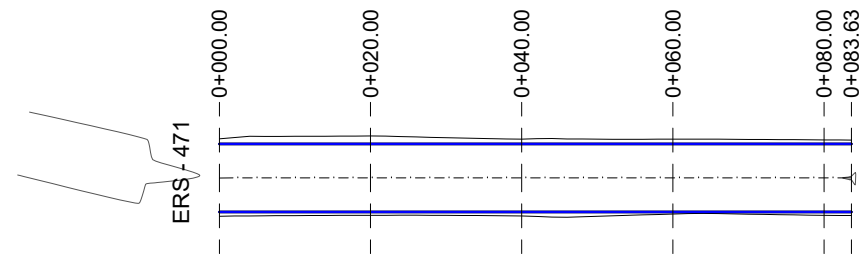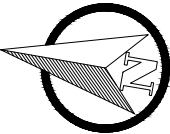

LEGENDA:

PLANTA BAIXA

Norte

Cerca Existente

Eixo Projetado

Poste

Meio Fio Novo

Offset de Terraplenagem

Talude de Terraplenagem







PERFIL

Perfil Terreno Natural

Perfil projetado (Pavimento)

PREFEITURA MUNICIPAL DE SÃO JERÔNIMO

TIPO:	PROPRIETÁRIO:	DATA:
TERRAPLENAGEM		2019
LOCAL: RUA JGB		ESCALA:
TRECHO: ENTRE A RS 401 + ESTACA 83,63M		Horizontal: 1/1000
ÁREA: 83,63m X 9,00m +0,00(BOCAS)= 752,67 m²	RESPONSÁVEL TÉCNICO:	Vertical: 1/100
	ENGº CIVIL JOÃO LUIZ LAGUE CREA - RS: 32.794	PRANCHA:
		1

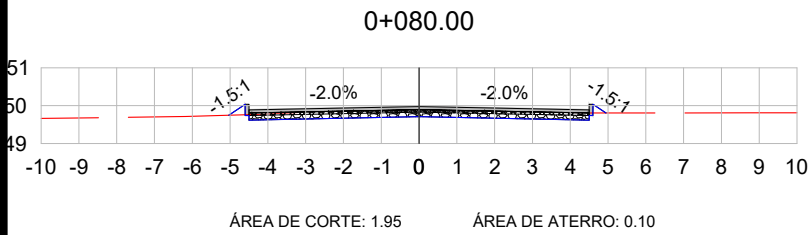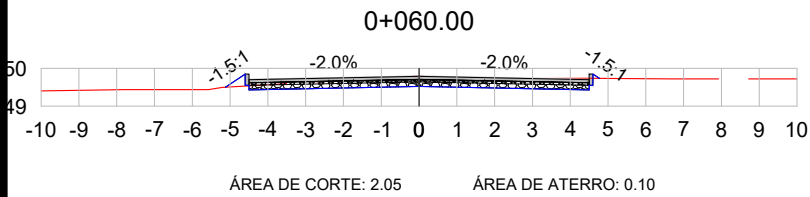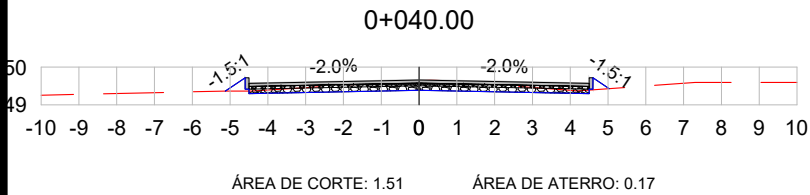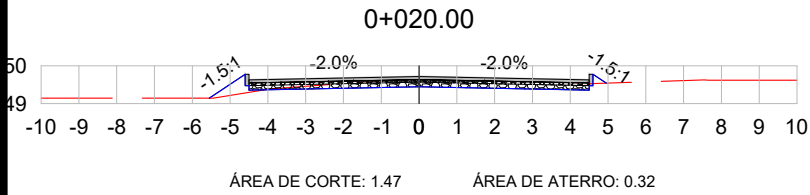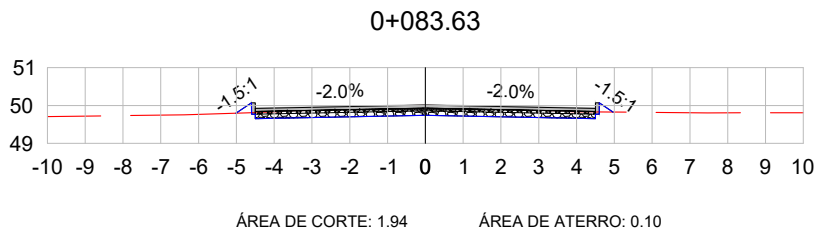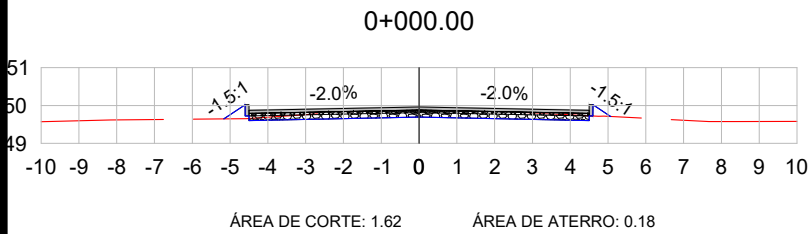

VOL. DE TERRAP. RUA JGB




Estaca	Área de Corte (m²)	Área de Aterro (m²)	Volume de Corte (m3)	Volume de Aterro (m3)	Volum. Corte Acum. (m3)	Volum Aterro Acum. (m3)	Volume Líquido (m3)
0+000,00	1,62	0,18	0.00	0,00	0,00	0,00	0,00
0+020,00	1,47	0,32	30.90	4,98	30,90	4,98	25,92
0+040,00	1,51	0,17	29.82	4,84	60,72	9,82	50,90
0+060,00	2,05	0,10	35.60	2,63	96,33	12,45	83,88
0+080,00	1,95	0,10	39.97	1,95	136,30	14,40	121,90
0+083,63	1,94	0,10	7.06	0,36	143,36	14,76	128,59

LEGENDA:

TERRENO NATURAL
TERRENO PROJETADO

PREFEITURA MUNICIPAL DE SÃO JERÔNIMO

TIPO:	SEÇÕES TRANSVERSAIS	PROPRIETÁRIO:	DATA:
LOCAL: RUA JGB			2019
TRECHO: ENTRE A RS 401 + ESTACA 83,63M		RESPONSÁVEL TÉCNICO:	ESCALA:
ÁREA: 83,63m X 9,00m +0,00(BOCAS)= 752,67 m²		ENGº CIVIL JOÃO LUIZ LAGUE CREA - RS: 32.794	1/200
			PRANCHA:
			1

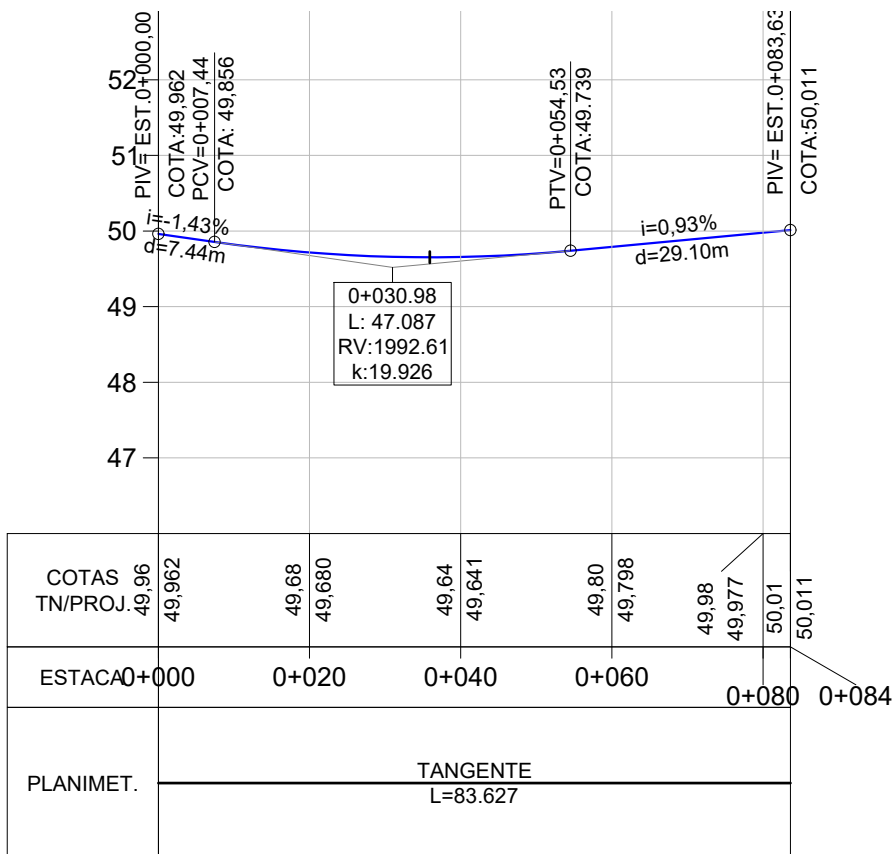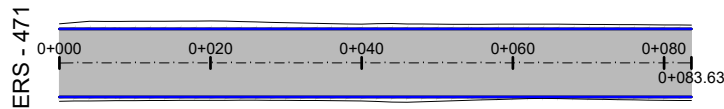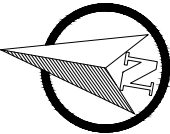

LEGENDA:

PLANATA BAIXA




PERFIL LONGITUDINAL

- MEIO FIO NOVO
- SIMBOLO DE NORTE
- CERCA EXISTENTE
- POSTE
- MOURÃO DE DIVISA
- OFSSET DE TERRAPLENAGEM
- PAVIMENTO EM BLOCO INTERT. DE CONCRETO


PERFIL DO PROJETO


PREFEITURA MUNICIPAL DE SÃO JERÔNIMO


TIPO:	PROPRIETÁRIO:	DATA:
PAVIMENTAÇÃO		2019
LOCAL: RUA JGB		ESCALA:
TRECHO: ENTRE A RS 401 + ESTACA 83,63M	RESPONSÁVEL TÉCNICO:	Horizontal: 1/1000
ÁREA: 83,63m X 9,00m +0,00(BOCAS)= 752,67 m²	ENGº CIVIL JOÃO LUIZ LAGUE CREA - RS: 32.794	Vertical: 1/100
		PRANCHA:
		1

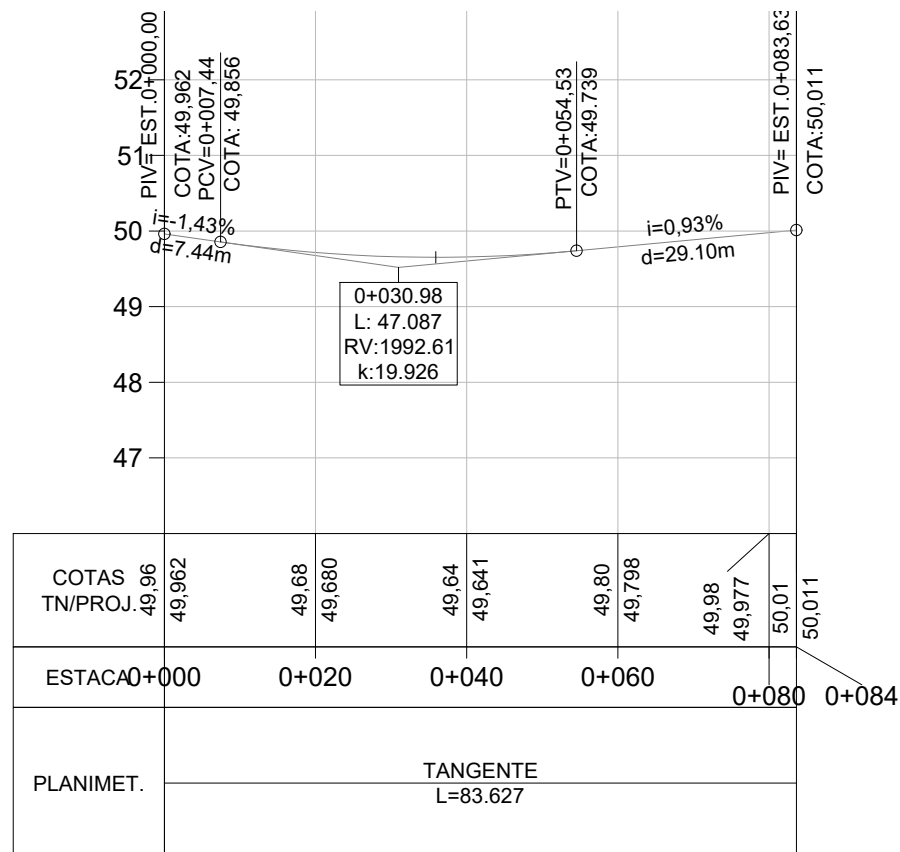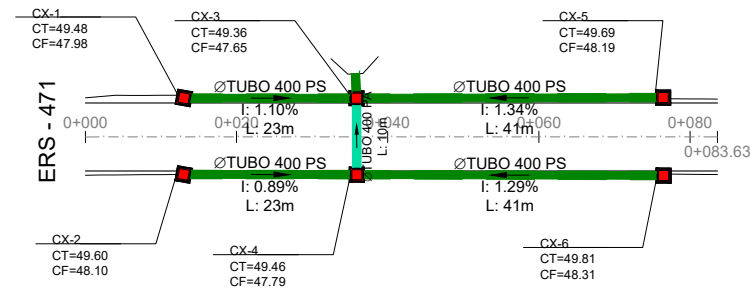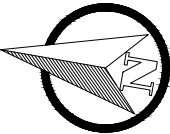



LEGENDA


 Bueiro Simples PS1 Ø400mm


 Bueiro Simples PA1 Ø400mm


 Bueiro Simples PS1 Ø600mm

 Bueiro Simples PA1 Ø600mm

 Caixa Coletora 0,80 x 0,80 (Interna)

 Caixa Coletora Mista

 Caixa Coletora Existente

 Rede Coletora Existente

PREFEITURA MUNICIPAL DE SÃO JERÔNIMO

TIPO:

DRENAGEM

LOCAL: RUA JGB

TRECHO: ENTRE A RS 401 + ESTACA 83,63M

ÁREA: 83,63m X 9,00m + 0,00(BOCAS)= 752,67 m²

PROPRIETÁRIO:

RESPONSÁVEL TÉCNICO:

ENGº CIVIL JOÃO LUIZ LAGUE
CREA - RS: 32.794

DATA:

2019

ESCALA:

Horizontal: 1/1000
Vertical: 1/100

PRANCHA:

1