

ESTADO DO RIO GRANDE DO SUL


PREFEITURA MUNICIPAL DE SÃO JERÔNIMO

# PROJETO DE PAVIMENTAÇÃO


LOCAL: RUA VEREADOR ESTEVÃO ANTUNES

TRECHO: ENTRE A RUA JOSÉ NICOLAU GARNIZÉ ATÉ A RUA ANT. F. DOS SANTOS

ÁREA:  $146,30\text{m} \times 7,00\text{m} + 0,00(\text{BOCAS}) = 1.024,10 \text{ m}^2$

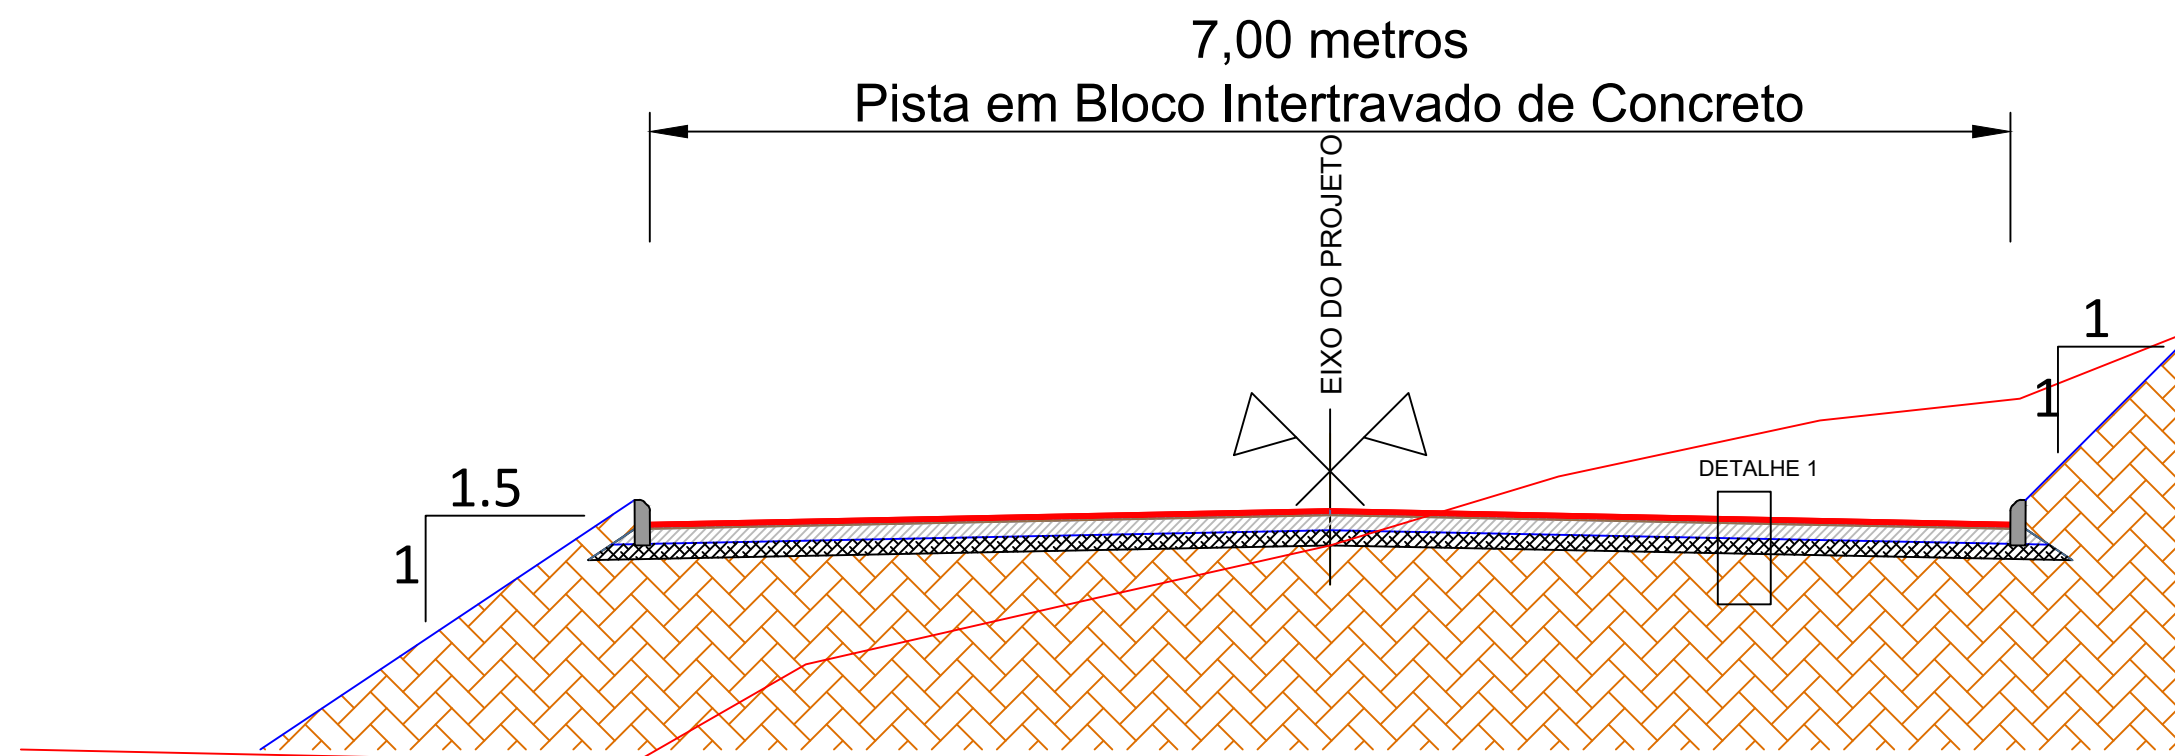


SEÇÃO TIPO DE PAVIMENTAÇÃO  
SEM ESCALA

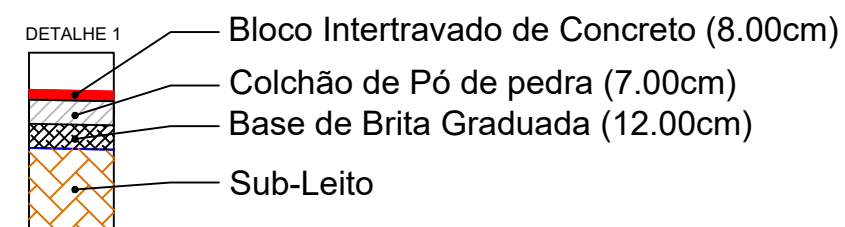

PREFEITURA MUNICIPAL DE SÃO JERÔNIMO

TIPO:	SEÇÃO TIPO PAVIMENTAÇÃO		PROPRIETÁRIO:		DATA:	2019
LOCAL:	RUA VEREADOR ESTEVÃO ANTUNES				ESCALA:	SEM ESCALA
TRECHO:	ENTRE A RUA JOSÉ NICOLAU GARNIZÉ ATÉ A RUA ANT. F. DOS SANTOS		RESPONSÁVEL TÉCNICO:		PRANCHA:	Única
ÁREA:	146,30m X 7,00m +0,00(BOCAS)= 1.024,10 m²			ENGº CIVIL JOÃO LUIZ LAGUE CREA - RS: 32.794		

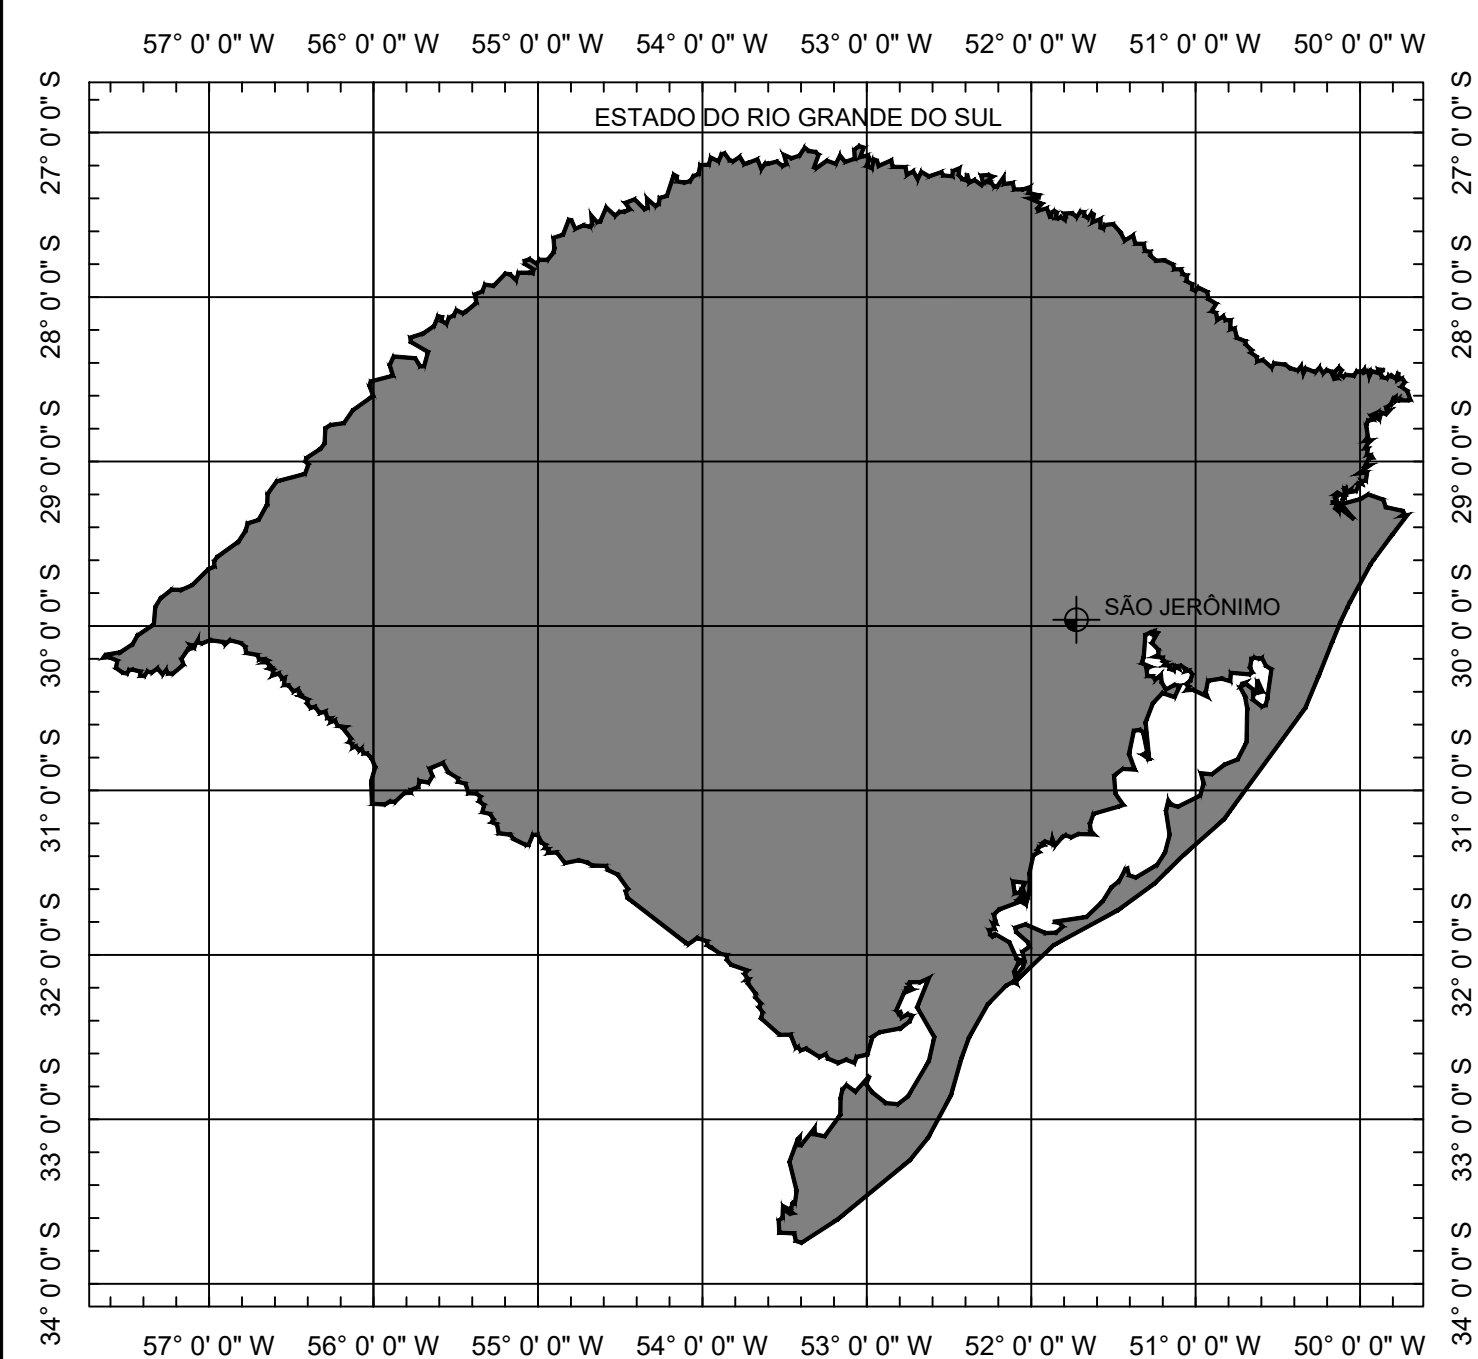

SITUAÇÃO  
Sem escala






LOCALIZAÇÃO  
Imagem de satélite  
Sem escala

LEGENDA:

PREFEITURA MUNICIPAL DE SÃO JERÔNIMO

TIPO:  LOCAL: RUA VEREADOR ESTEVÃO ANTUNES  TRECHO: ENTRE A RUA JOSÉ NICOLAU GARNIZÉ ATÉ A RUA ANT. F. DOS SANTOS  ÁREA: 146,30m X 7,00m +0,00(BOCAS)= 1.024,10 m²	SITUAÇÃO E LOCALIZAÇÃO	PROPRIETÁRIO:  _____	DATA: 2019
			ESCALA: SEM ESCALA
	RESPONSÁVEL TÉCNICO:  _____	ENGº CIVIL JOÃO LUIZ LAGUE CREA - RS: 32.794	PRANCHA: Única

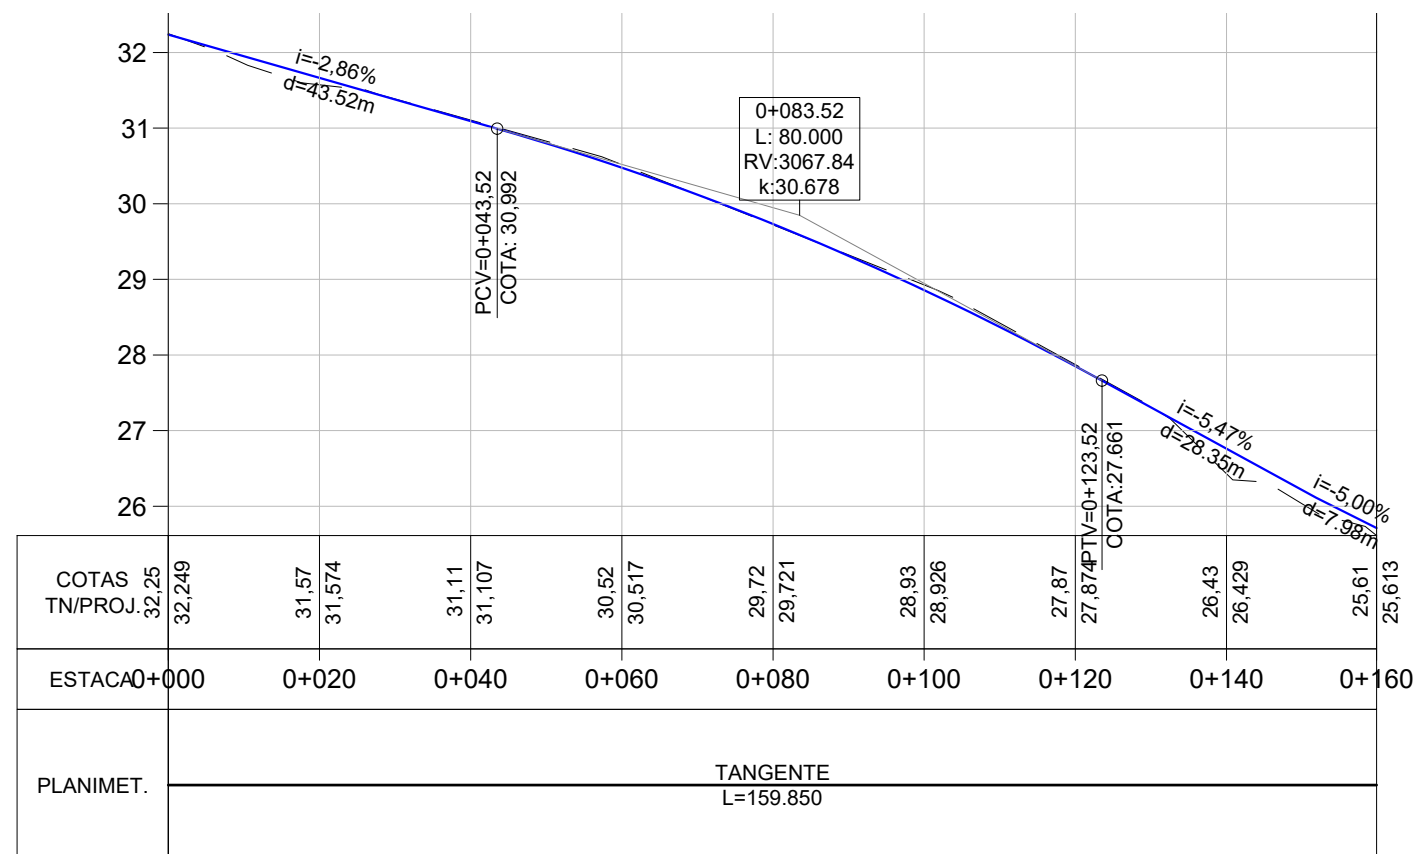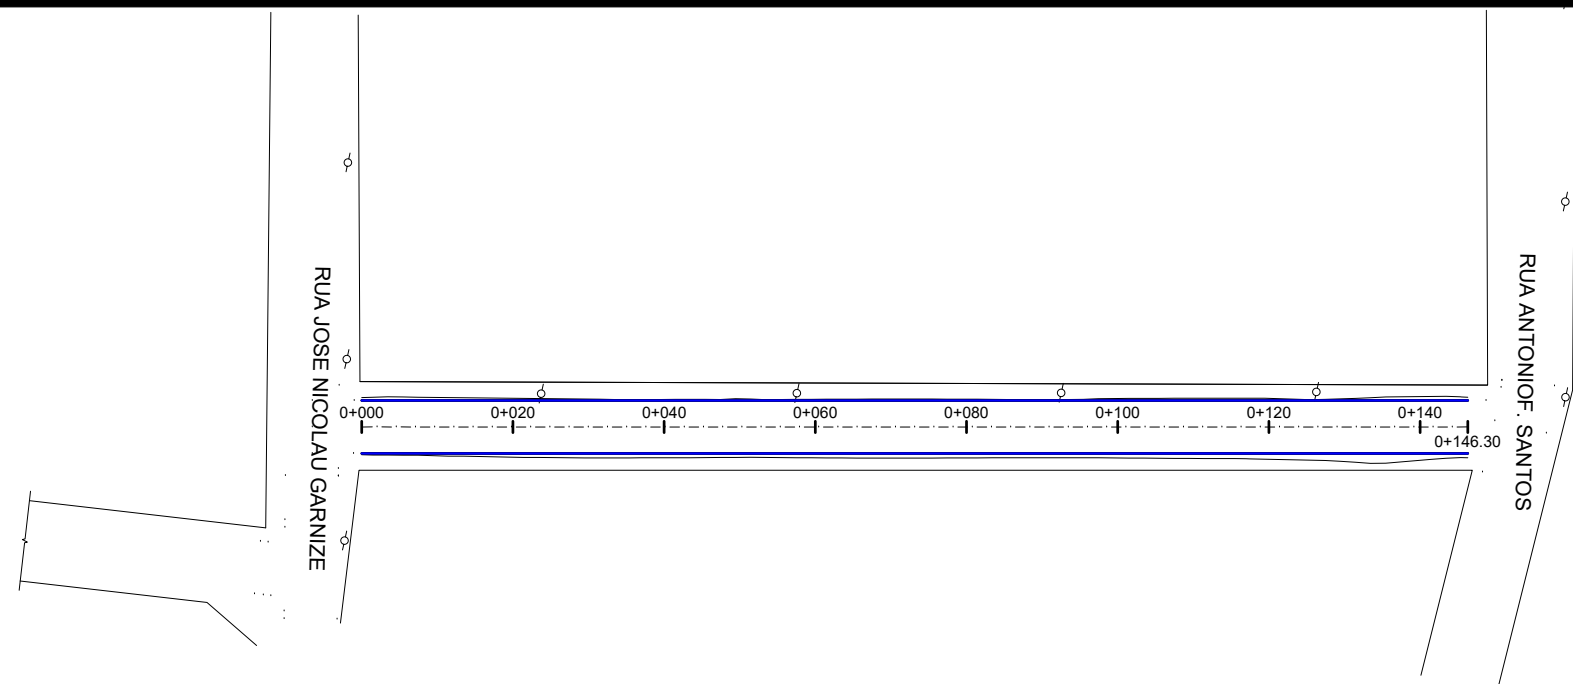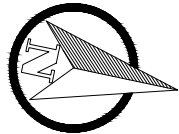

LEGENDA:

**PLANTA BAIXA**

Norte

Cerca Existente

Poste

Eixo Projetado

Meio Fio Novo

Offset de Terraplenagem

Talude de Terraplenagem




**PERFIL**

Perfil Terreno Natural

Perfil projetado (Pavimento)

## PREFEITURA MUNICIPAL DE SÃO JERÔNIMO

TIPO:	PROPRIETÁRIO:	DATA:
GEOMÉTRICO		2019
LOCAL: RUA VEREADOR ESTEVÃO ANTUNES		ESCALA:
TRECHO: ENTRE A RUA JOSÉ NICOLAU GARNIZÉ ATÉ A RUA ANT. F. DOS SANTOS	RESPONSÁVEL TÉCNICO:	Horizontal: 1/1000
ÁREA: 146,30m X 7,00m +0,00(BOCAS)= 1.024,10 m²	ENGº CIVIL JOÃO LUIZ LAGUE CREA - RS: 32.794	Vertical: 1/100
		PRANCHA:
		1

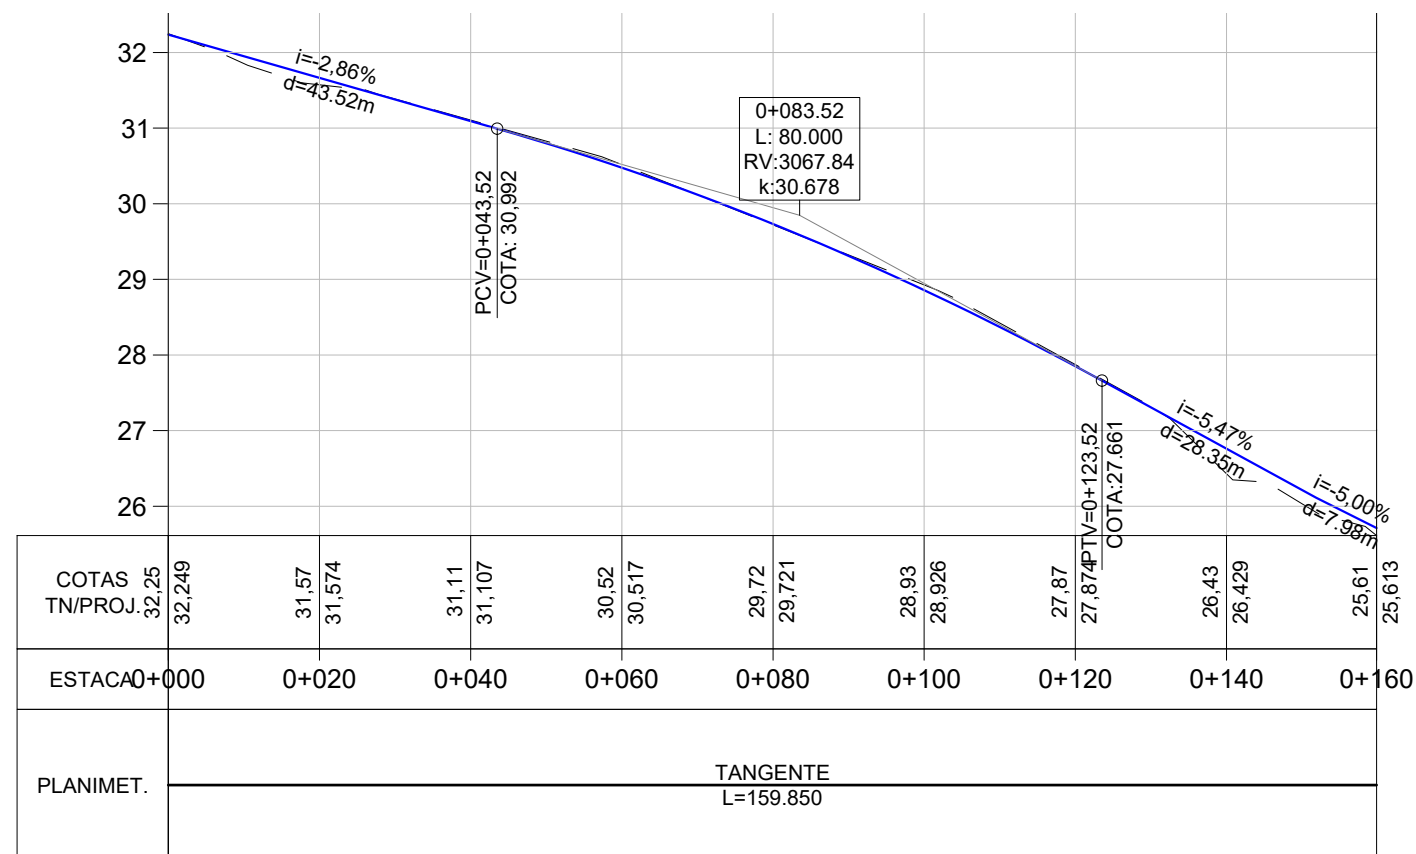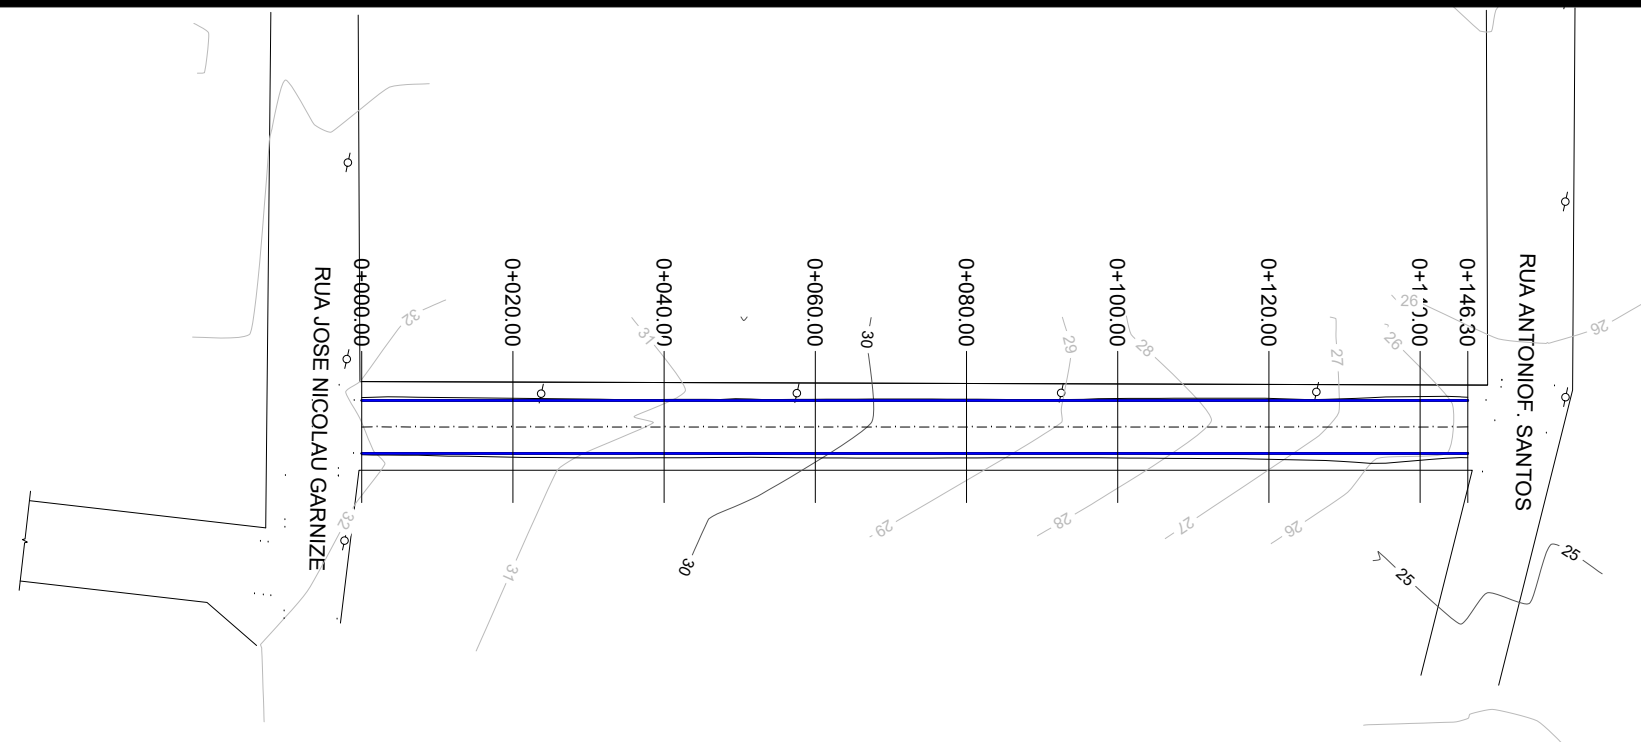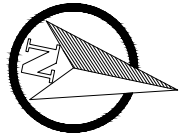

LEGENDA:

**PLANTA BAIXA**

Norte

Cerca Existente

Poste

Eixo Projetado

Meio Fio Novo

Offset de Terraplenagem

Talude de Terraplenagem

**PERFIL**










Perfil Terreno Natural

Perfil projetado (Pavimento)

## PREFEITURA MUNICIPAL DE SÃO JERÔNIMO

TIPO:	PROPRIETÁRIO:	DATA:
TERRAPLENAGEM		2019
LOCAL: RUA VEREADOR ESTEVÃO ANTUNES		ESCALA:
		Horizontal:
		Vertical:
TRECHO: ENTRE A RUA JOSÉ NICOLAU GARNIZÉ ATÉ A RUA ANT. F. DOS SANTOS	RESPONSÁVEL TÉCNICO:	1/1000
		1/100
ÁREA: 146,30m X 7,00m +0,00(BOCAS)= 1.024,10 m²		PRANCHA:
	ENGº CIVIL JOÃO LUIZ LAGUE CREA - RS: 32.794	1



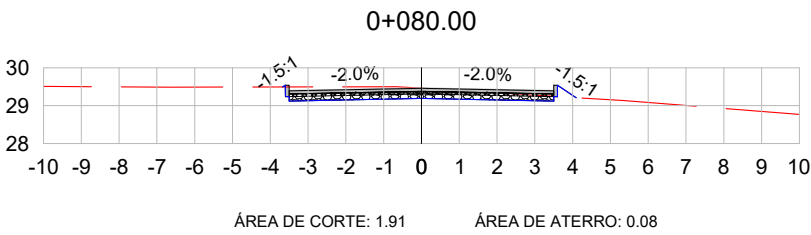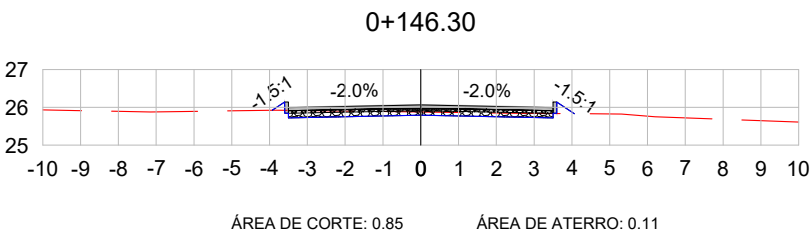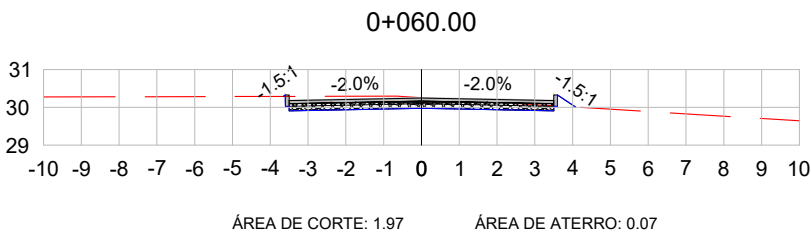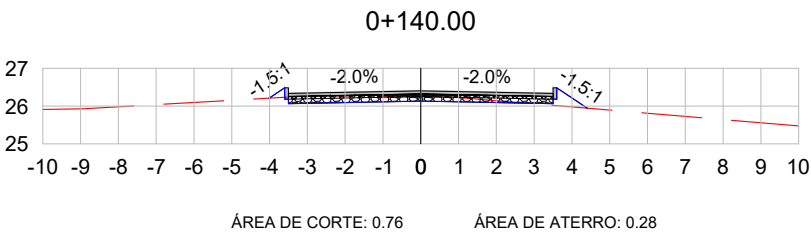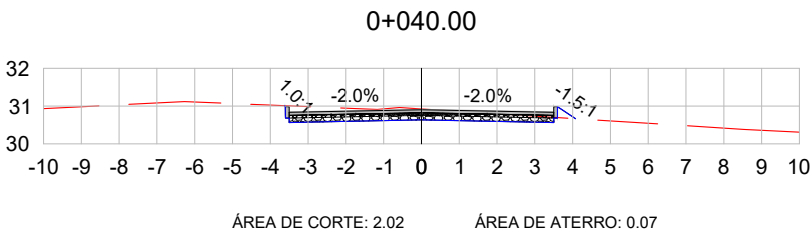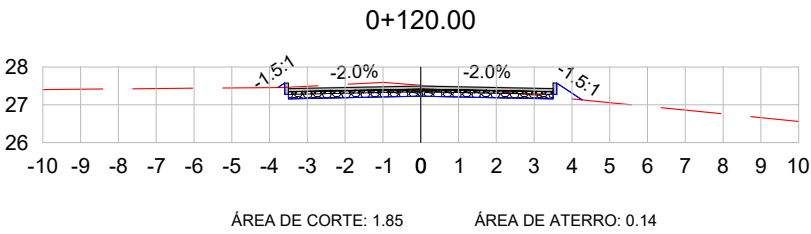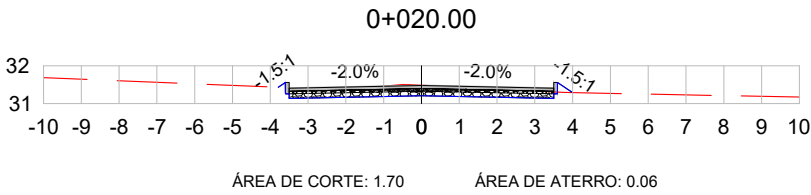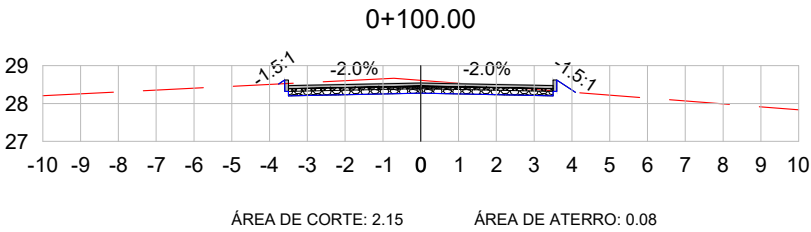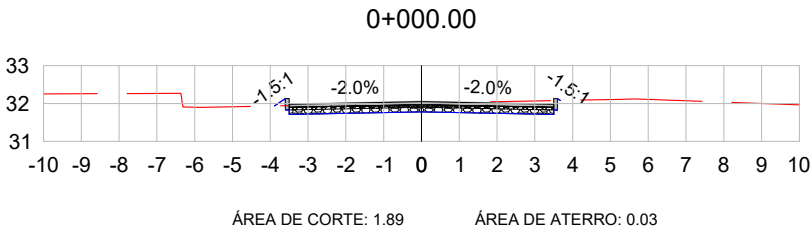

VOL. DE TERRAP. RUA VER. ESTEVÃO ANTUNES							
Estaca	Área de Corte (m²)	Área de Aterro (m²)	Volume de Corte (m3)	Volume de Aterro (m3)	Volum. Corte Acum. (m3)	Volum Aterro Acum. (m3)	Volume Líquido (m3)
0+000,00	1,89	0,03	0,00	0,00	0,00	0,00	0,00
0+020,00	1,70	0,06	35,98	0,94	35,98	0,94	35,05
0+040,00	2,02	0,07	37,20	1,33	73,19	2,27	70,91
0+060,00	1,97	0,07	39,87	1,40	113,06	3,67	109,38
0+080,00	1,91	0,08	38,83	1,47	151,89	5,14	146,74
0+100,00	2,15	0,08	40,63	1,56	192,51	6,70	185,81
0+120,00	1,85	0,14	40,01	2,24	232,52	8,94	223,58
0+140,00	0,76	0,28	26,14	4,20	258,66	13,14	245,53
0+146,30	0,85	0,11	5,08	1,21	263,75	14,35	249,40




LEGENDA:

TERRENO NATURAL

TERRENO PROJETADO

PREFEITURA MUNICIPAL DE SÃO JERÔNIMO

TIPO:	PROPRIETÁRIO:	DATA:
SEÇÕES TRANSVERSAIS		2019
LOCAL: RUA VEREADOR ESTEVÃO ANTUNES		ESCALA:
TRECHO: ENTRE A RUA JOSÉ NICOLAU GARNIZÉ ATÉ A RUA ANT. F. DOS SANTOS	RESPONSÁVEL TÉCNICO:	1/200
ÁREA: 146,30m X 7,00m +0,00(BOCAS)= 1.024,10 m²	ENGº CIVIL JOÃO LUIZ LAGUE CREA - RS: 32.794	PRANCHA:
		1

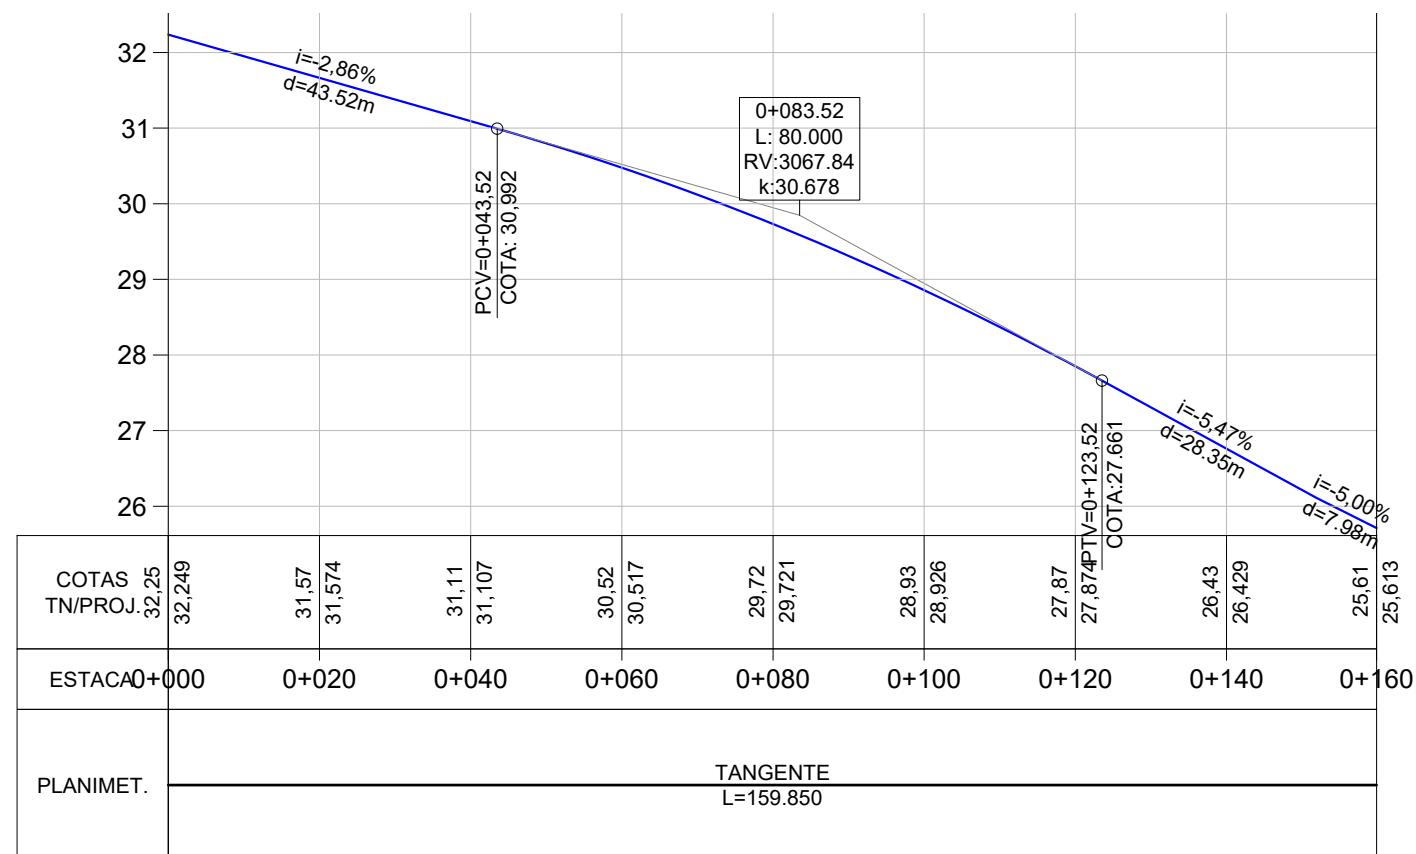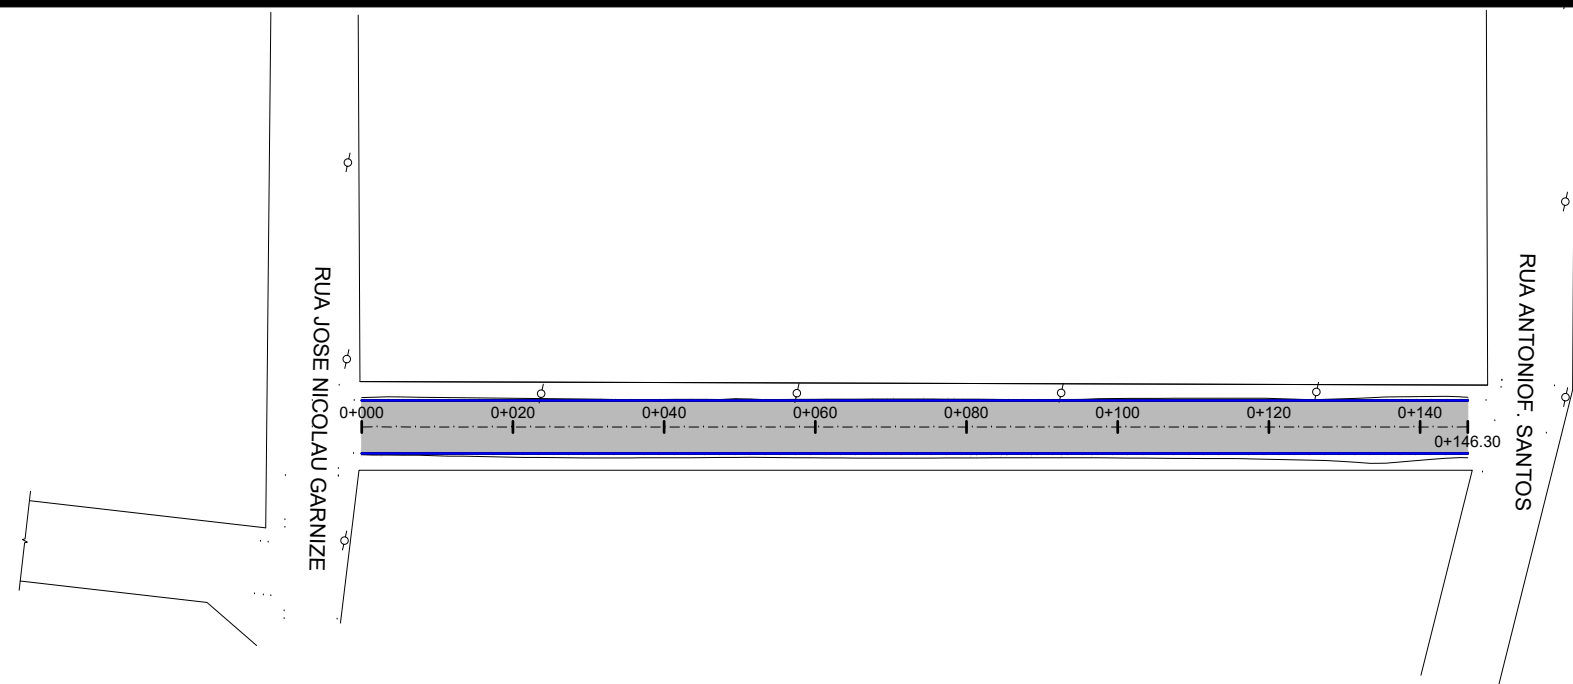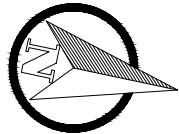

LEGENDA:

PLANATA BAIXA

PERFIL LONGITUDINAL

- MEIO FIO NOVO
- SIMBOLO DE NORTE
- CERCA EXISTENTE
- POSTE
- MOURÃO DE DIVISA
- OFSSET DE TERRAPLENAGEM
- PAVIMENTO EM BLOCO INTERT. DE CONCRETO

PERFIL DO PROJETO

## PREFEITURA MUNICIPAL DE SÃO JERÔNIMO

TIPO:

PAVIMENTAÇÃO

LOCAL: RUA VEREADOR ESTEVÃO ANTUNES

TRECHO: ENTRE A RUA JOSÉ NICOLAU GARNIZÉ ATÉ A RUA ANT. F. DOS SANTOS

ÁREA: 146,30m X 7,00m +0,00(BOCAS)= 1.024,10 m²

PROPRIETÁRIO:

DATA:

2019

ESCALA:

Horizontal:

1/1000

Vertical:




1/100

PRANCHA:

1





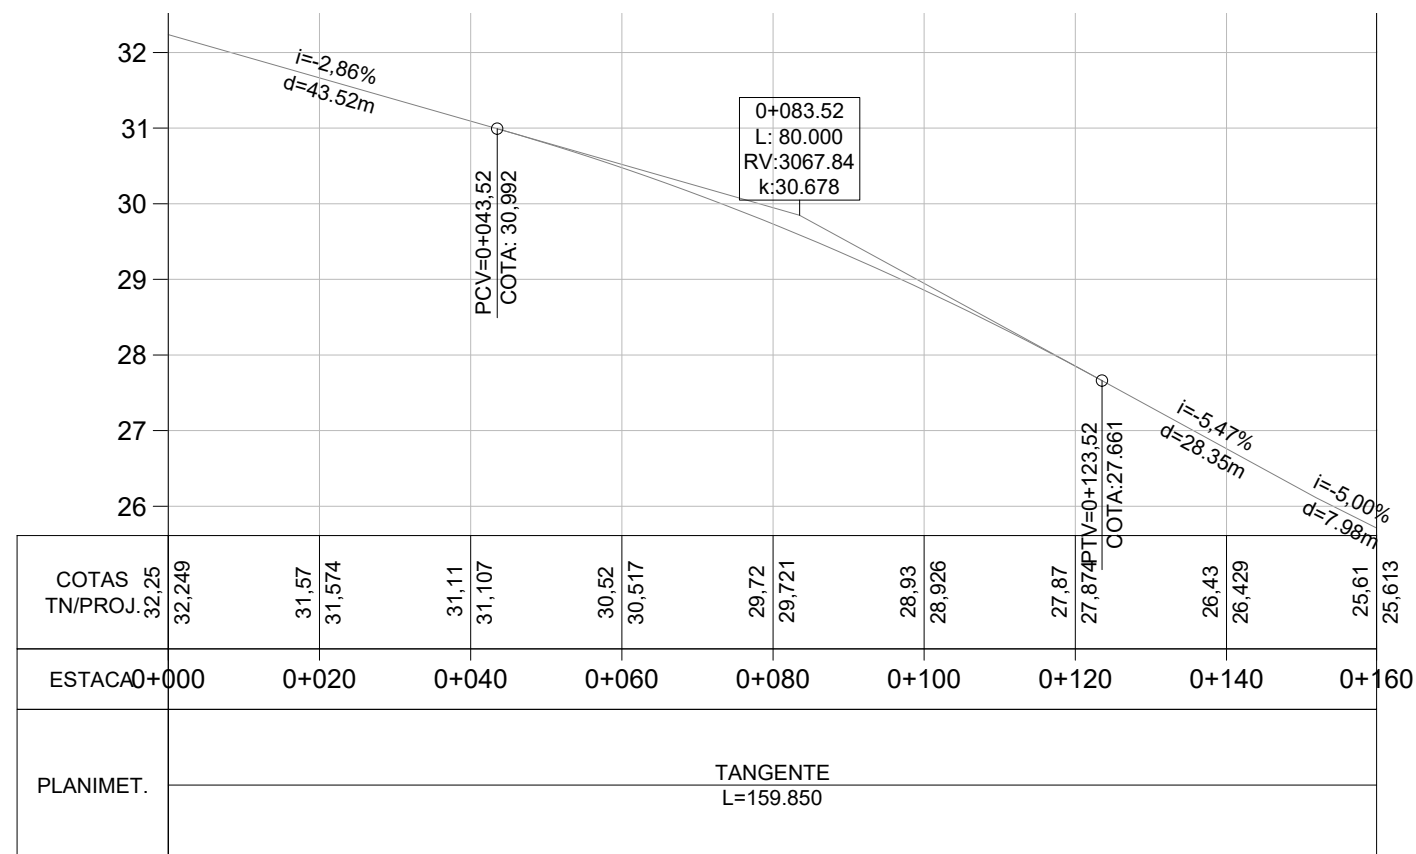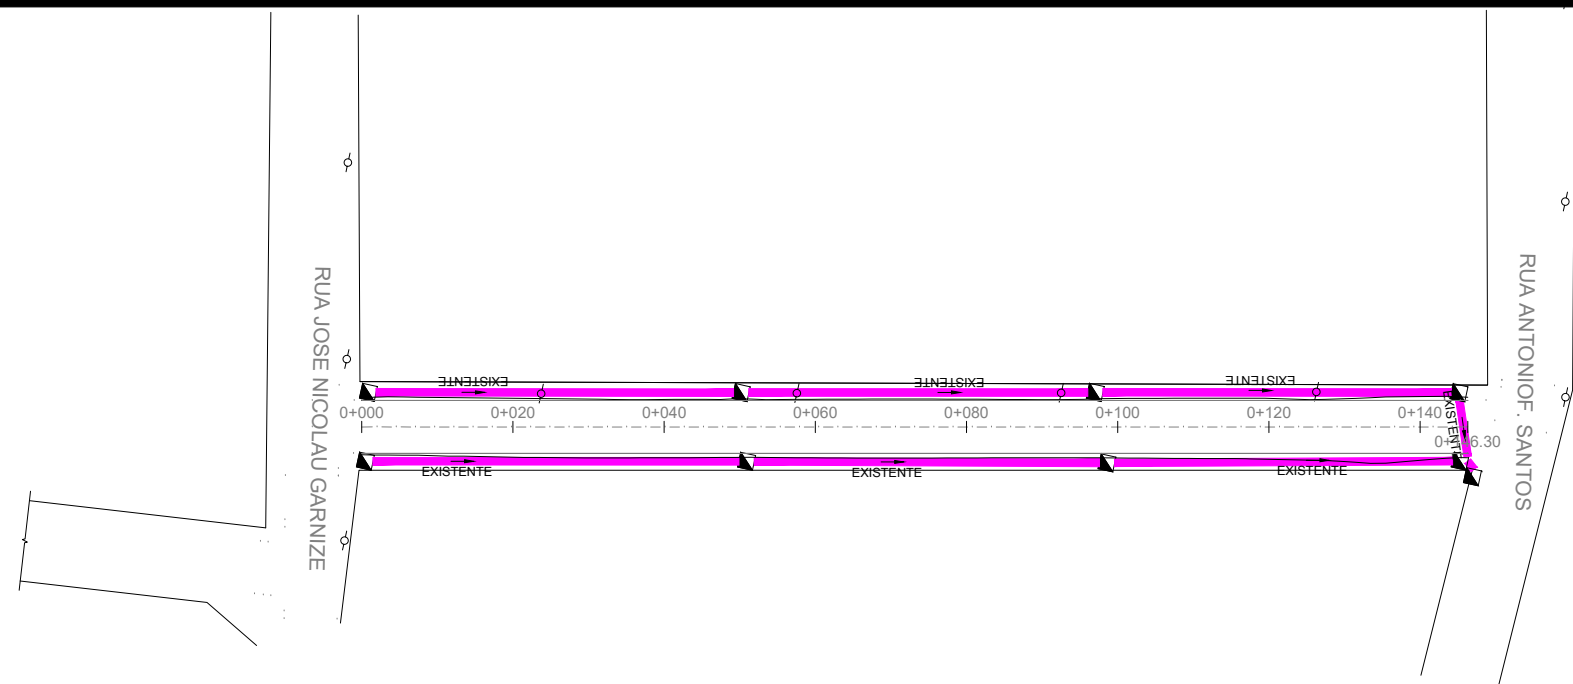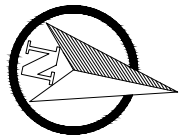



RESPONSÁVEL TÉCNICO:

ENGº CIVIL JOÃO LUIZ LAGUE  
CREA - RS: 32.794



#### LEGENDA

#### LEGENDA:

-  Bueiro Simples PS1 Ø400mm
-  Bueiro Simples PA1 Ø400mm
-  Bueiro Simples PS1 Ø600mm
-  Bueiro Simples PA1 Ø600mm
-  Caixa Coletora 0,80 x 0,80 (Interna)
-  Caixa Coletora Mista
-  Caixa Coletora Existente
-  Rede Coletora Existente

## PREFEITURA MUNICIPAL DE SÃO JERÔNIMO

TIPO:

DRENAGEM

LOCAL: RUA VEREADOR ESTEVÃO ANTUNES

TRECHO: ENTRE A RUA JOSÉ NICOLAU GARNIZÉ ATÉ A RUA ANT. F. DOS SANTOS

ÁREA: 146,30m X 7,00m +0,00(BOCAS)= 1.024,10 m²

PROPRIETÁRIO:

DATA:

2019

ESCALA:

Horizontal:

1/1000

Vertical:

1/100

PRANCHA:

1

RESPONSÁVEL TÉCNICO:

ENGº CIVIL JOÃO LUIZ LAGUE  
CREA - RS: 32.794