



Associação de
Produtores da Cond. Rural
de Quitéria

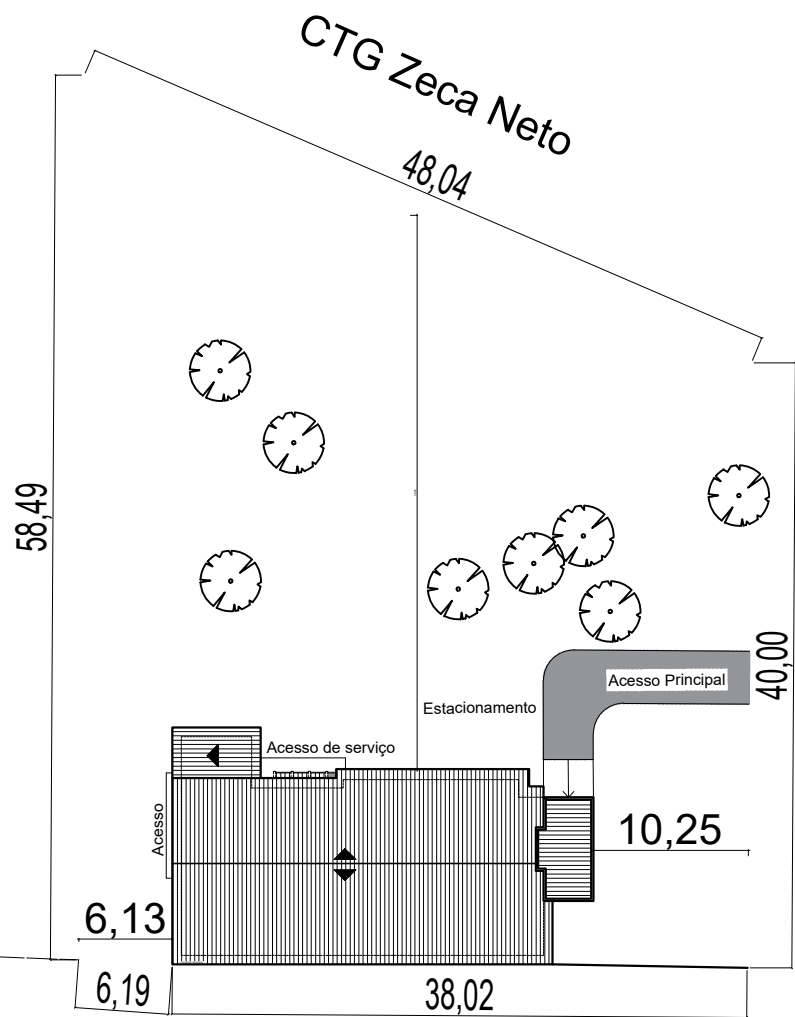

CTG Zeca Neto

UNIDADE BÁSICA DE SAÚDE - TIPO I

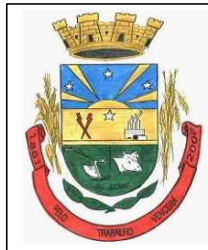

RESPONSÁVEL TÉCNICO PROJETO

ARQ. E URB. TAIANE DE OLIVEIRA
CAU RS A 56040-5

RESPONSÁVEL TÉCNICO FISCAL DA OBRA

ENGENHEIRO CIVIL CÉSAR AVILA DE SOUZA
CREA/RS 109428D

PROJETO

PREFEITURA MUNICIPAL DE SÃO JERÔNIMO
UBS - QUITÉRIA

GESTOR RESPONSÁVEL

ÉDERSON PIZZIO
SECRETÁRIO MUNICIPAL DE SAÚDE

PRANCHA

02

DESCRIÇÃO

EXECUTIVO - LOCALIZAÇÃO

ESCALA

1: 500

ÁREA:

308,91M²

DATA

MARÇO/2020