



SEÇÃO TIPO - PAVIMENTAÇÃO  
TRECHO 1 - R. GENERAL OSÓRIO  
SEM ESCALA

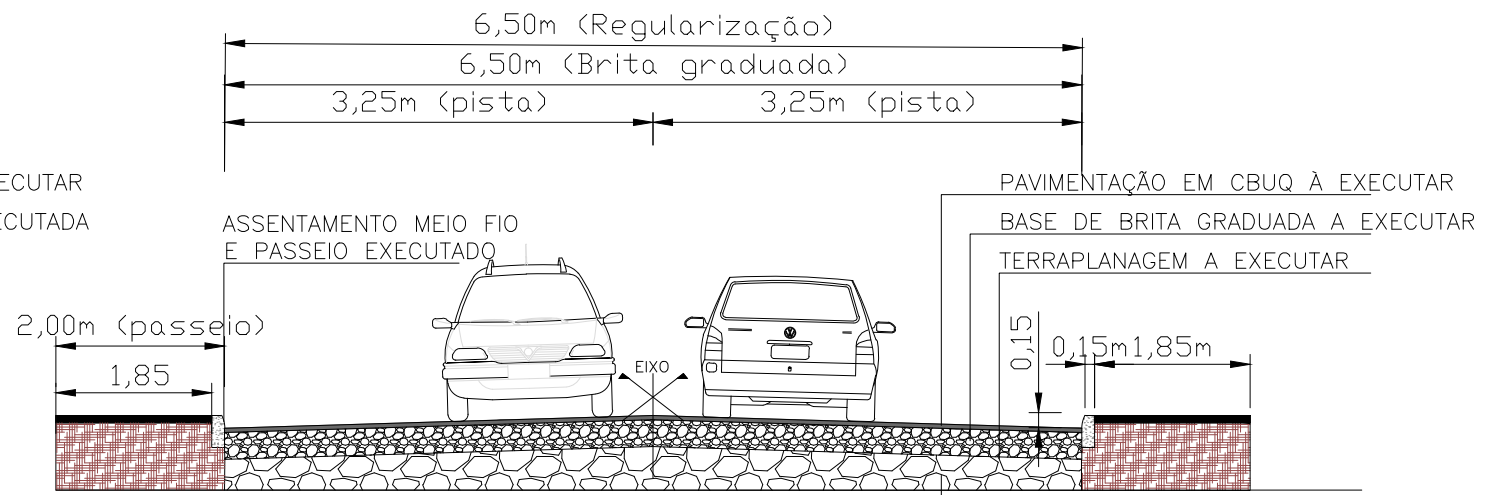


DETALHE TRANSVERSAL DE REFORÇO 1  
TRECHO 02 - R. MERCEDES BECKER  
ESTACA 40 - EXTENSÃO 12,50M  
SEM ESCALA

REMOÇÃO DE SOLOS DE BAIXA  
CAPACIDADE DE SUPORTE REFORÇO  
EM RACHÃO 12,50X6,50X0,40

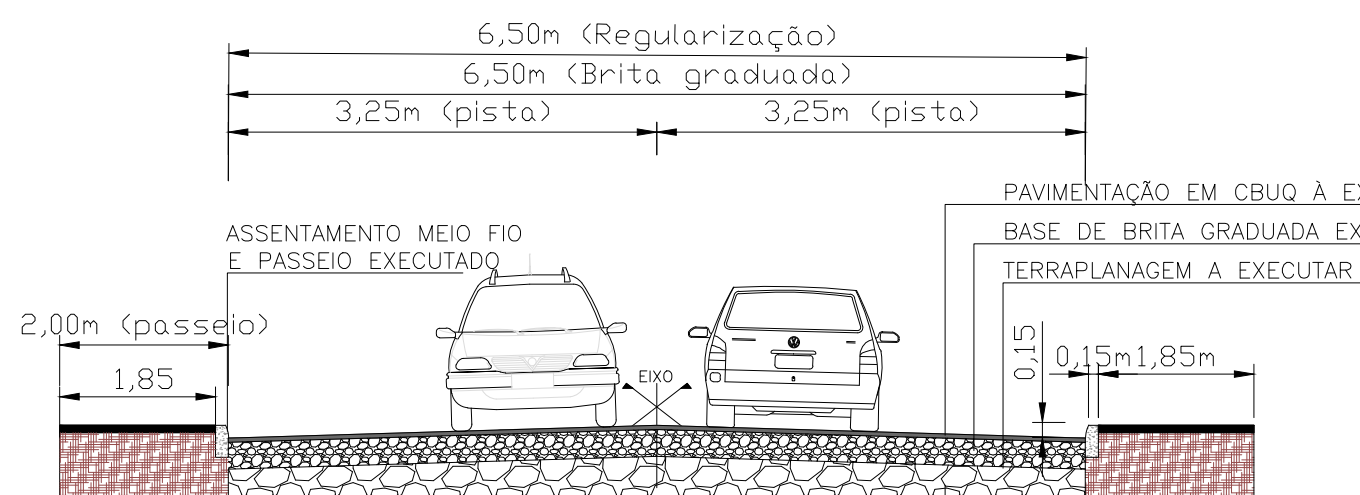

DETALHE TRANSVERSAL DE REFORÇO 2  
TRECHO 02 - R. MERCEDES BECKER  
ESTACA 100 - EXTENSÃO 14,50M  
SEM ESCALA

REMOÇÃO DE SOLOS DE BAIXA  
CAPACIDADE DE SUPORTE REFORÇO  
EM RACHÃO 14,50X6,50X0,40

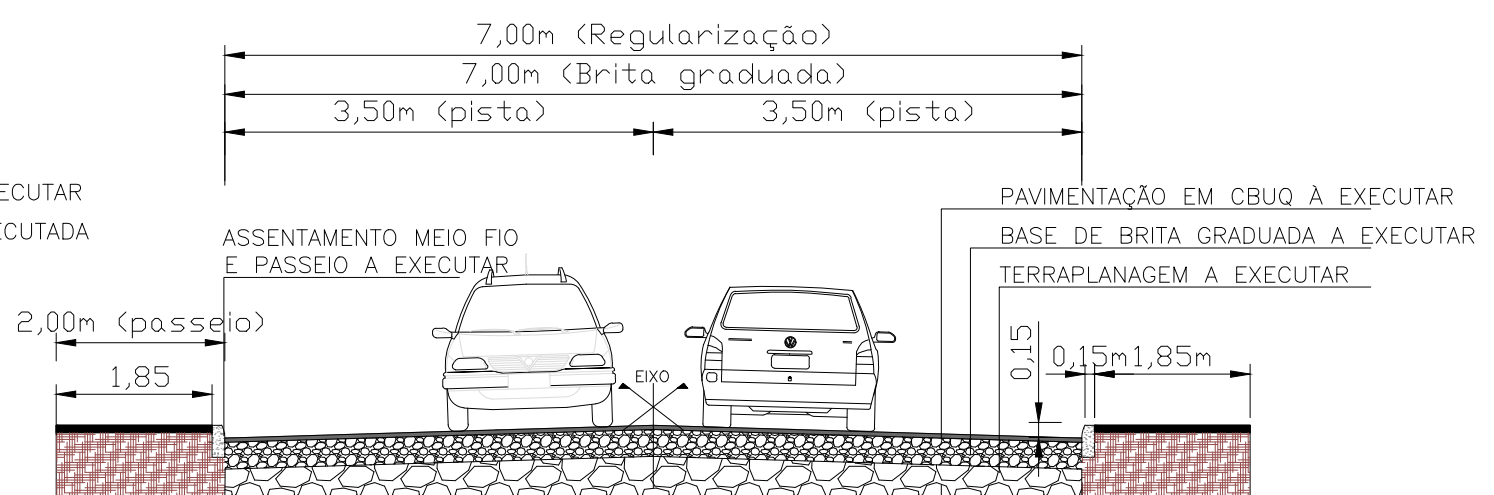

DETALHE TRANSVERSAL DE REFORÇO 3  
TRECHO 03 - R. ANGELINA DALCHIAVON  
ESTACA 20 - EXTENSÃO 3,60M  
SEM ESCALA

REMOÇÃO DE SOLOS DE BAIXA  
CAPACIDADE DE SUPORTE REFORÇO  
EM RACHÃO 7,00X3,60X0,40

LEGENDA

- C.B.U.Q. FORNECIMENTO E EXECUÇÃO (E=5CM)
- PINTURA DE LIGAÇÃO COM RR-2C
- IMPRIMAÇÃO COM CM-30
- EXECUÇÃO BASE BRITA GRADUADA (E= 18CM)
- REFORÇO RACHÃO (E=40CM)
- REGULARIZAÇÃO E COMPACTAÇÃO DE SUBLEITO

 <b>PREFEITURA MUN. SÃO JERÔNIMO</b> Convênio SICONV n.º: 791349/2013 Operação n.º: 1009.079-10/2013 /Min. Cidades Objeto: Pavimentação em vias públicas urbanas Bairro Cidade Baixa	ASSUNTO: <b>EXECUÇÃO PAVIMENTAÇÃO ASFÁLTICA</b>
	LOCAL: <b>BAIRRO JUVENTUS</b>
RESPONSÁVEL TÉCNICO:	TRECHO:
DATA: MARÇO/2020	DESENHO: SIMONE PEREIRA DE LIMA
ESCALA: INDICADA	
ÁREA: <b>TRECHO 1 - 233,00m x 7,00m + 17,50m² = 1.648,50m²</b> <b>TRECHO 2 - 189,00m x 6,50m = 1.228,50m²</b> <b>TRECHO 3 - 63,00m x 7,00m = 441,00m²</b>	
ITEM F.V.P. <b>03/04</b>	