



VISTA NORTE
Sem escala

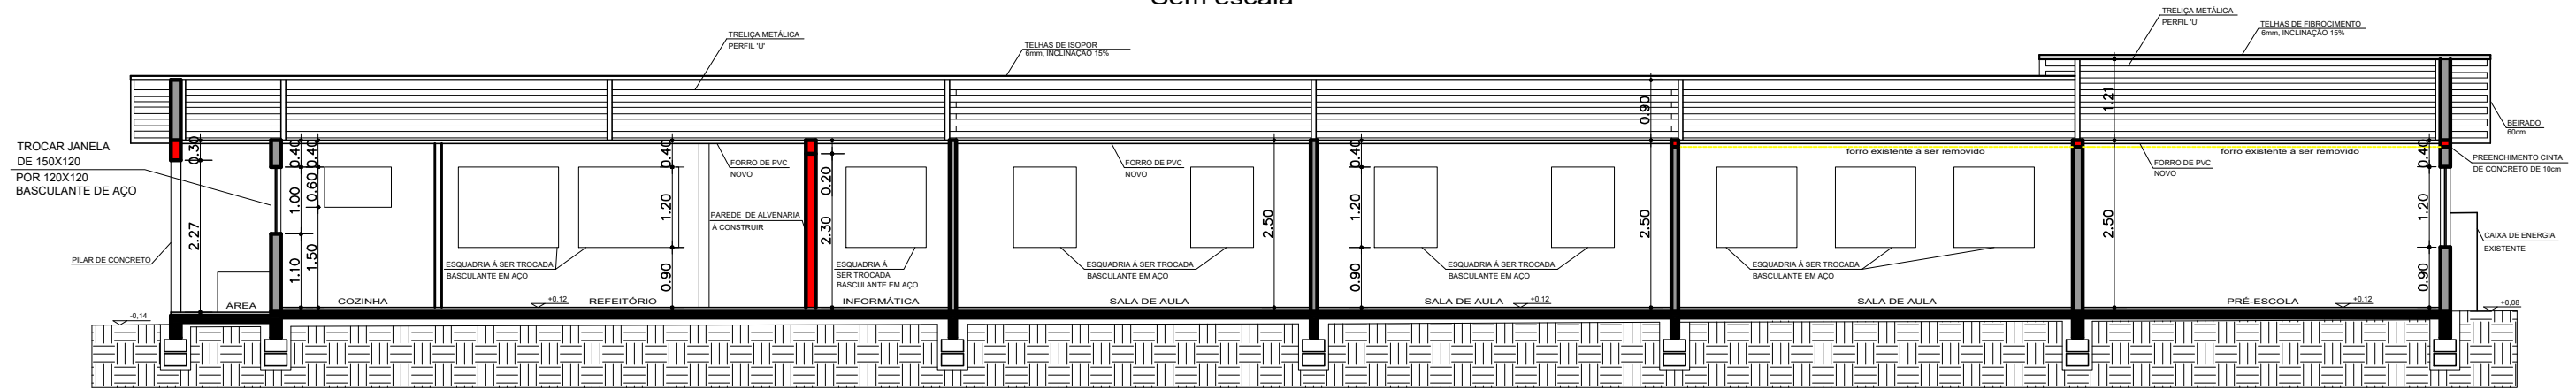

CORTE DD
Escala 1/100

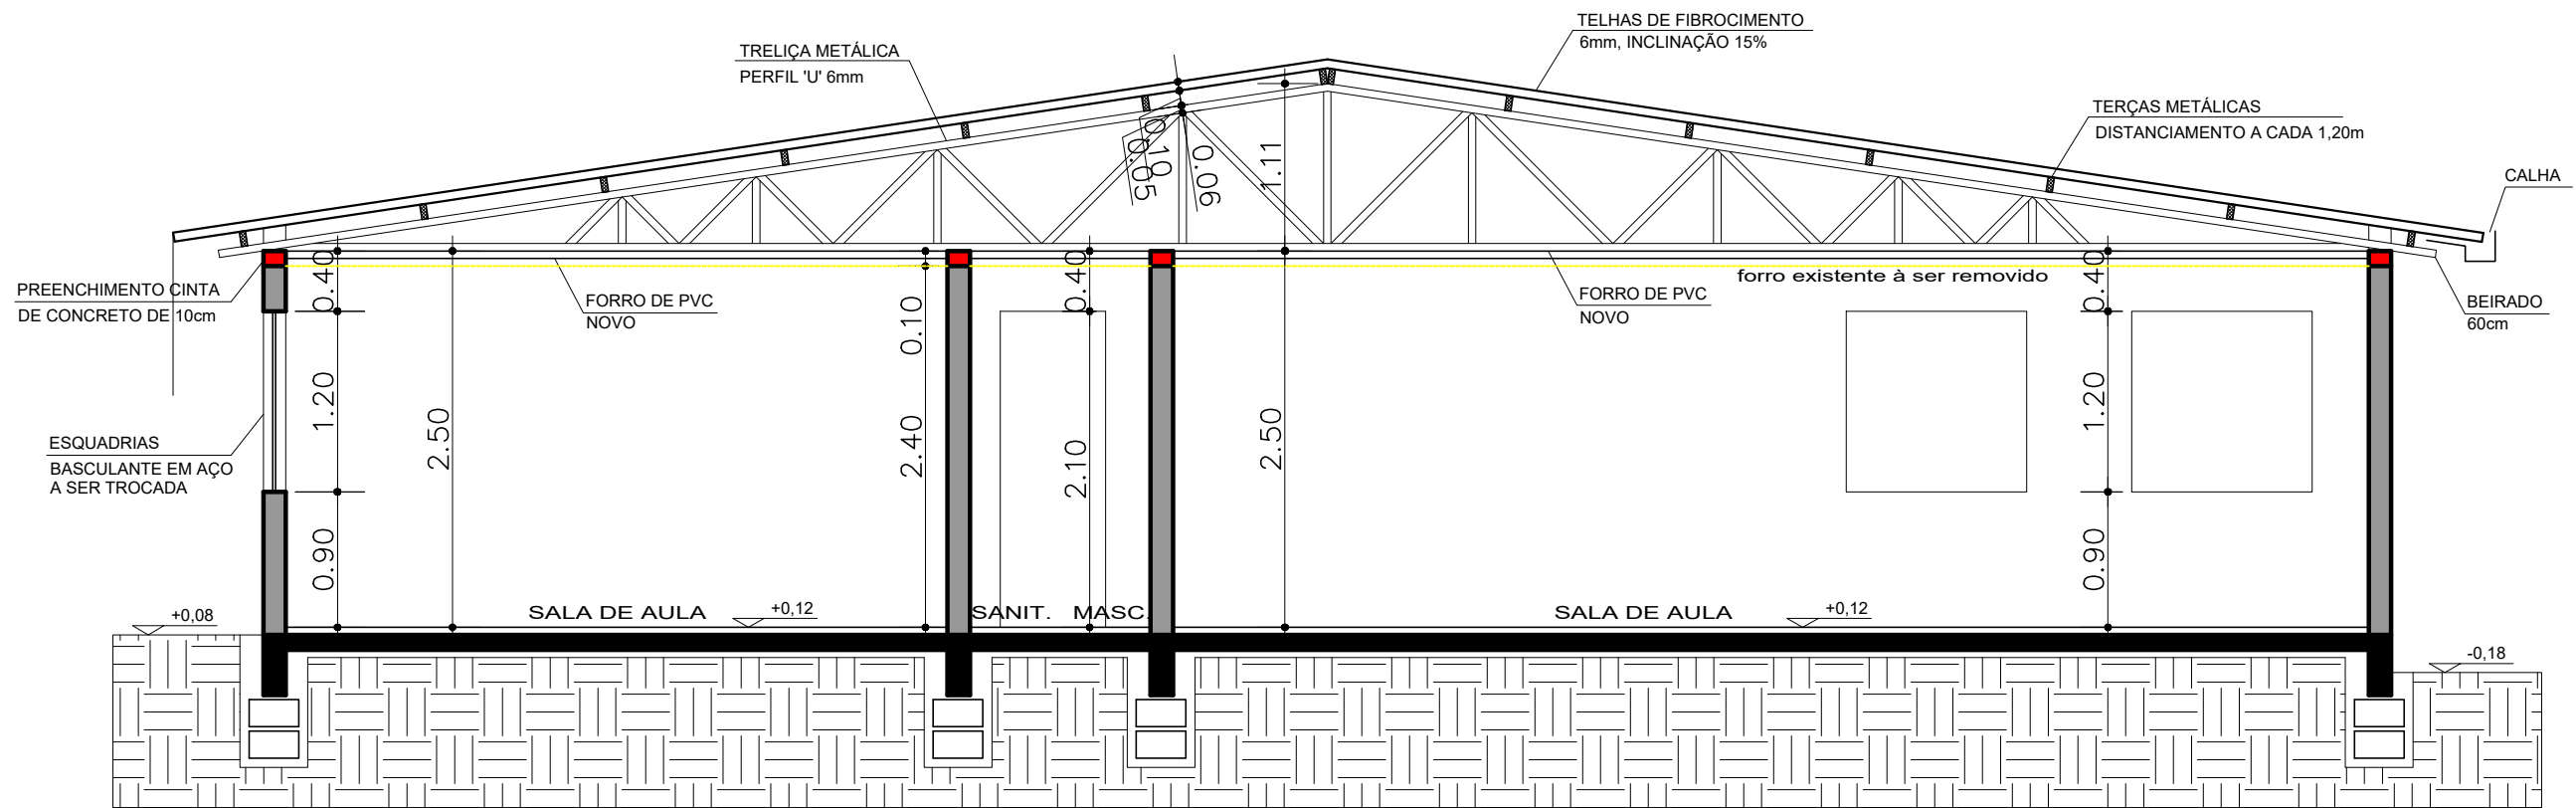

CORTE CC
Escala 1/50

PREFEITURA MUNICIPAL DE SÃO JERÔNIMO



PROJETO ESCOLA MUNICIPAL DE ENSINO FUNDAMENTAL
EVA ALVES PEREIRA LOCALIZAÇÃO: ESTRADA MORRINHOS, S/N

DATA
DEZEMBRO/2019

RESPONSÁVEL TÉCNICO
GILBERTO PRADELLA
ARQUITETO - CAU A14.344-8

DESENHO
GISELE
ESCALA
INDICADA

FRANCHA
03/03

DESCRIÇÃO
CORTES CC E DD, VISTA NORTE

ARQ