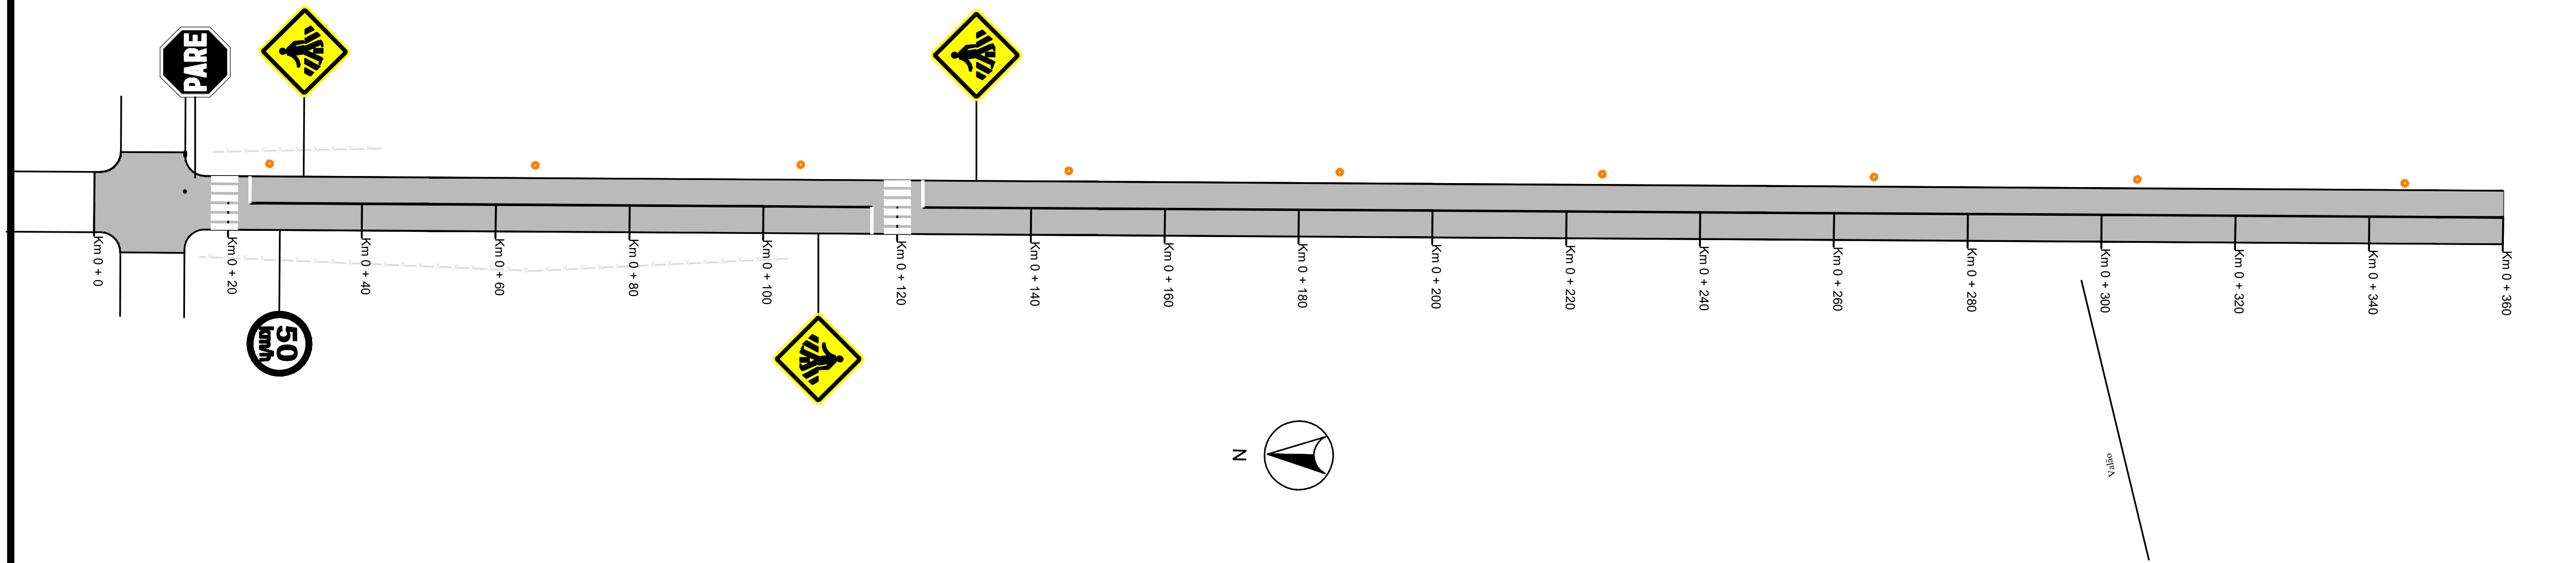

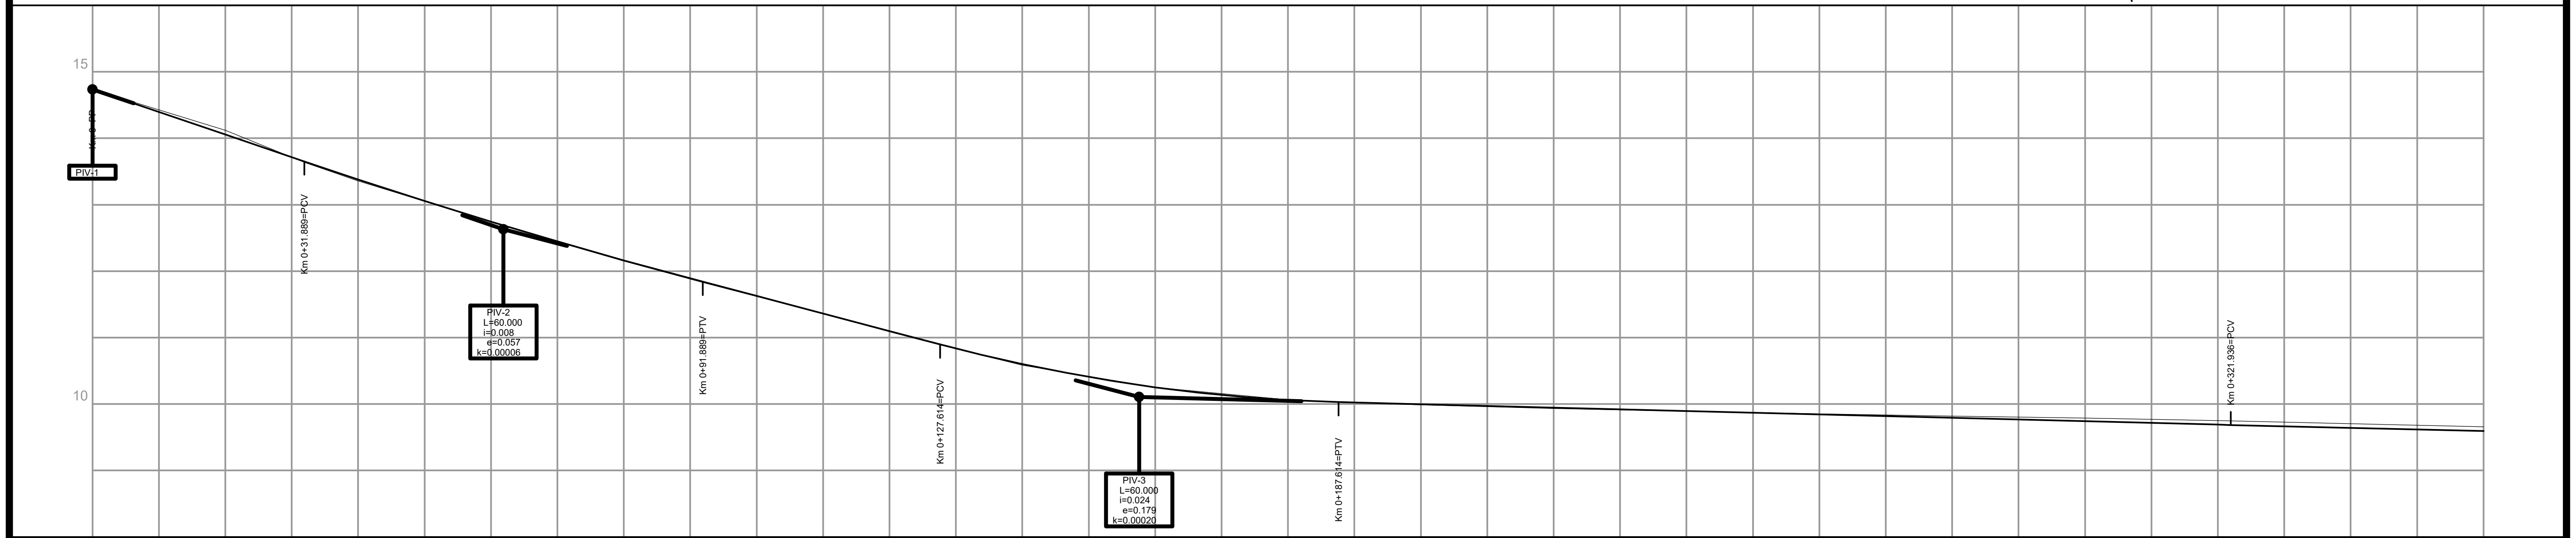

ESTACAS Km 0

RAMPAS (%): -3.4 | -2.64 | -0.25

COTAS DO TERRENO	14.736	14.119	13.637	13.359	12.746	12.170	11.852	11.633	11.088	10.891	10.585	10.251	10.063	10.029	9.990	9.933	9.892	9.854	9.821	9.790	9.752	9.748	9.705	9.656
COTAS DO GREIDE	14.736	14.056	13.651	13.379	12.745	12.162	11.839	11.625	11.098	10.897	10.601	10.251	10.061	10.029	9.997	9.946	9.896	9.845	9.794	9.743	9.692	9.684	9.640	9.594

LEGENDA:

PLANTA BAIXA

- MEIO-FIO
- ÁREA DE PAVIMENTAÇÃO
- SIMBOLO DE NORTE
- POSTE DE ENERGIA ELÉTRICA
- SINALIZAÇÃO EIXO SIMPLES (CONT.)
- SINALIZAÇÃO BORDO SIMPLES (CONT.)
- FAIXA DE SEGURANÇA

PERFIL LONGITUDINAL

- PERFIL DO PROJETO DA RUA
- PERFIL NATURAL

PREFEITURA MUNICIPAL DE SÃO JERÔNIMO

TIPO: PAVIMENTAÇÃO SINALIZAÇÃO

LOCAL: RUA FLORES DA CUNHA

TRECHO: ENTRE A RUA ATANÁZIO SOBRINHO E O FIM DA RUA (ACESSO À BALSA)

ÁREA: 733,62m x 8,00m = 5.868,96m² + 78,84m² (Bocas de rua) = 5.947,80m²

PROPRIETÁRIO:

RESPONSÁVEL TÉCNICO: CESAR AVILA DE SOUZA:46476598015

Assinado de forma digital por CESAR AVILA DE SOUZA:46476598015 Dados: 2022.01.13 16:05:59 -03'00'

DATA: 2018

ESCALA: Horizontal: 1/1000 Vertical: 1/100

PRANCHA: 11 /15