


Situação


escala: 1/1000

São Jerônimo ← RS 401 → Charqueadas

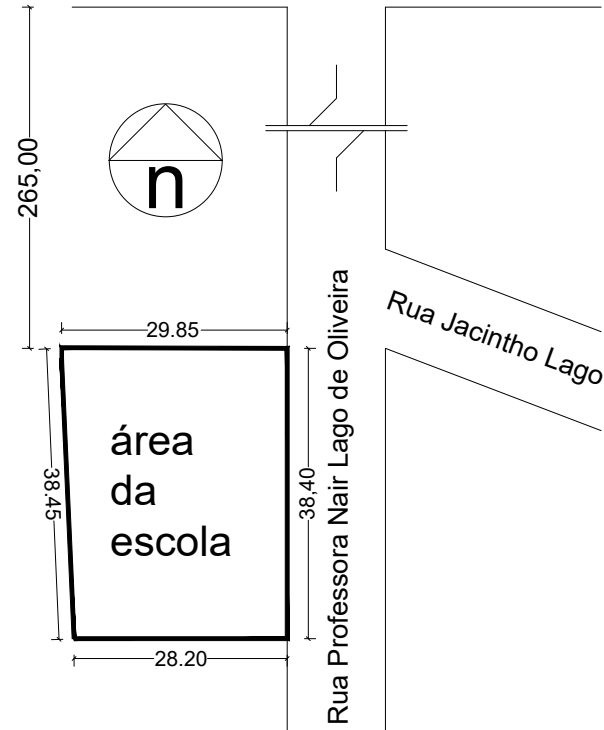


Localização

escala: 1/1000

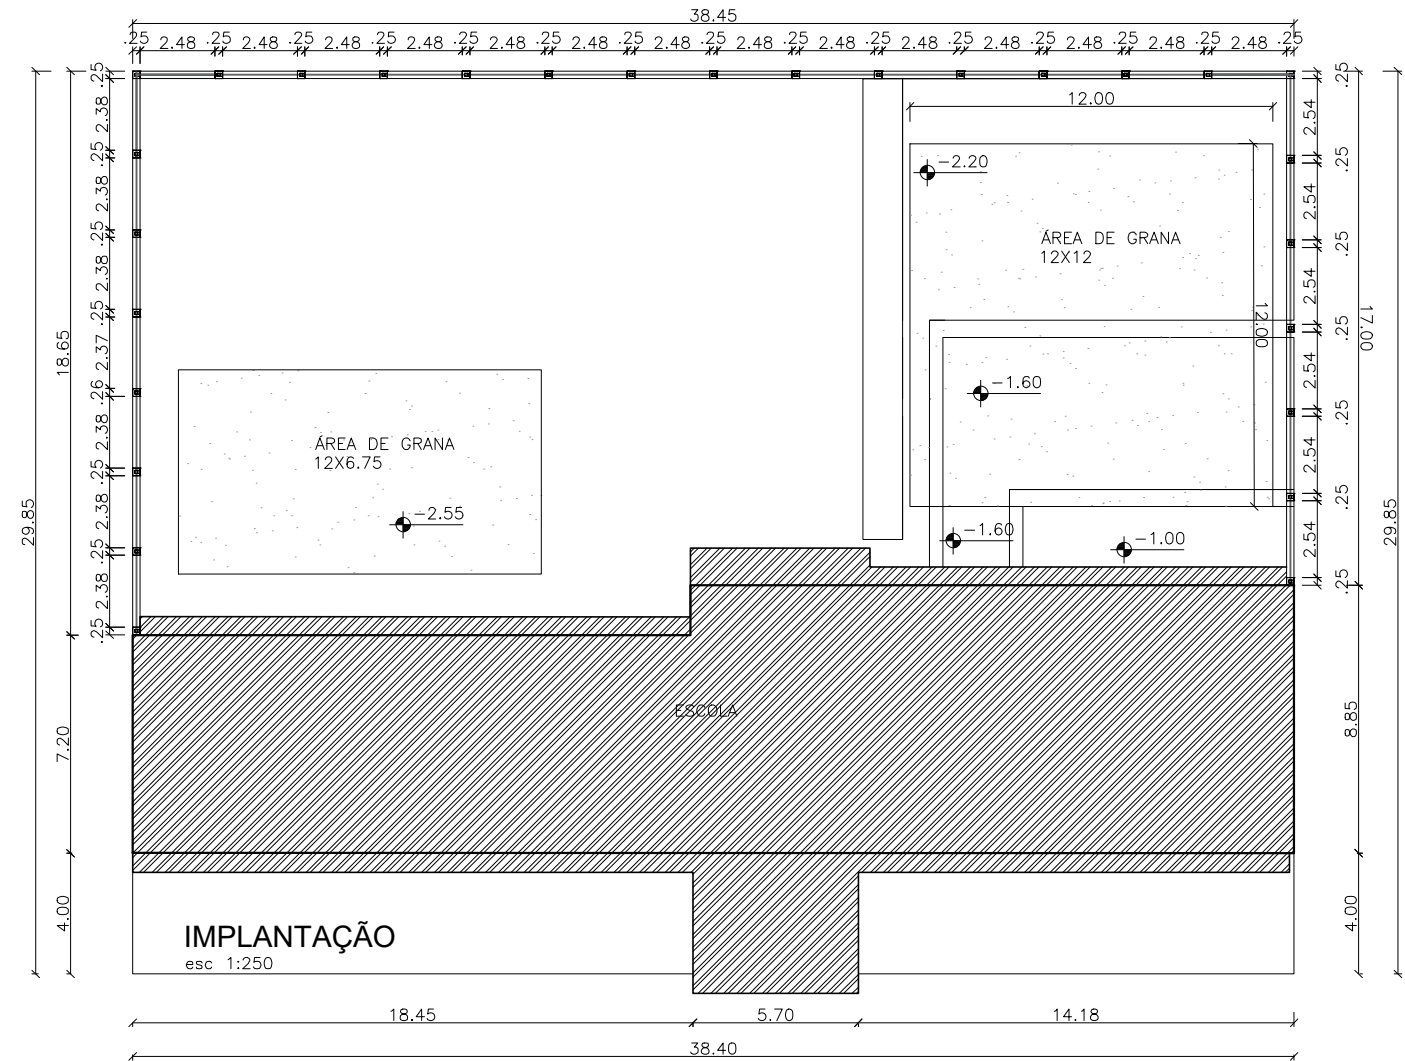

PREFEITURA MUNICIPAL DE SÃO JERÔNIMO

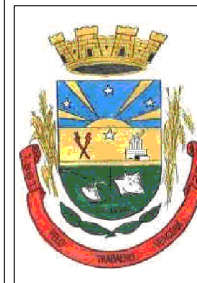

PROJETO ESCOLA MUNICIPAL DE ENSINO FUNDAMENTAL JOÃO CERNICCHIARO
 LOCALIZAÇÃO: Rua Professora Nair Lago De Oliveira, SN- Vila Lago Parque Clube

DATA
 JUNHO/2022

RESPONSÁVEL TÉCNICO
 GILBERTO PRADELLA
 ARQUITETO - CAU A14.344-8

DESENHO
 GABRIELA
 ESCALA
 INDICADA

PRANCHA
 07/07

DESCRIÇÃO
 IMPLANTAÇÃO ,LOCALIZAÇÃO E SITUAÇÃO

ARQ