


CORTE BB'
ESCALA 1:100

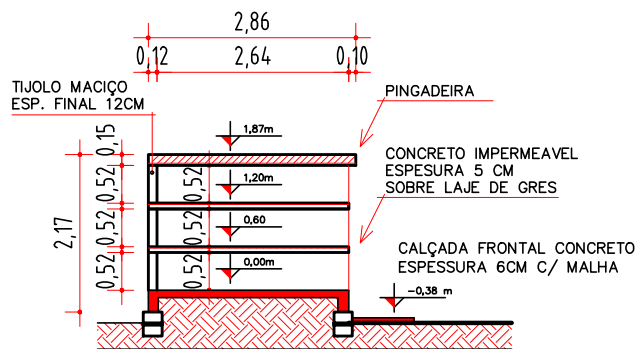

CORTE AA'
ESCALA 1:100


CONCRETO ARMADO COM
ESPESURA DE 8 cm
SOBRE LAJE DE GRÉS

CAIMENTO DE 1% P/
AS EXTREMIDADES

PAREDE ALVENARIA
REBOCADA E PINTADA
NA COR BRANCA

EXECUTAR IMPERMEABILIZAÇÃO
COM HIDROASFALTO 4 DEMÃOS

INCLINAÇÃO 1%

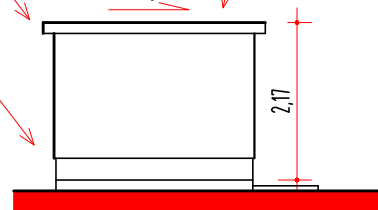

FACHADA LATERAL
ESCALA 1:100



PREFEITURA MUNICIPAL DE SÃO JERÔNIMO
CEMITÉRIO MUNICIPAL

ASSUNTO
GAVETAS MORTUÁRIAS
DESENHO
SIMONE PEREIRA DE LIMA

DATA
JULHO 2023

ASSUNTO
CORTE E VISTA
ESCALA
INDICADA

PRANCHA
02/02